




Схема розташування земельної ділянки в планувальній структурі Житомирського району

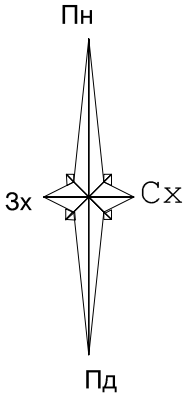

Ділянка в системі публічної кадастрової карти

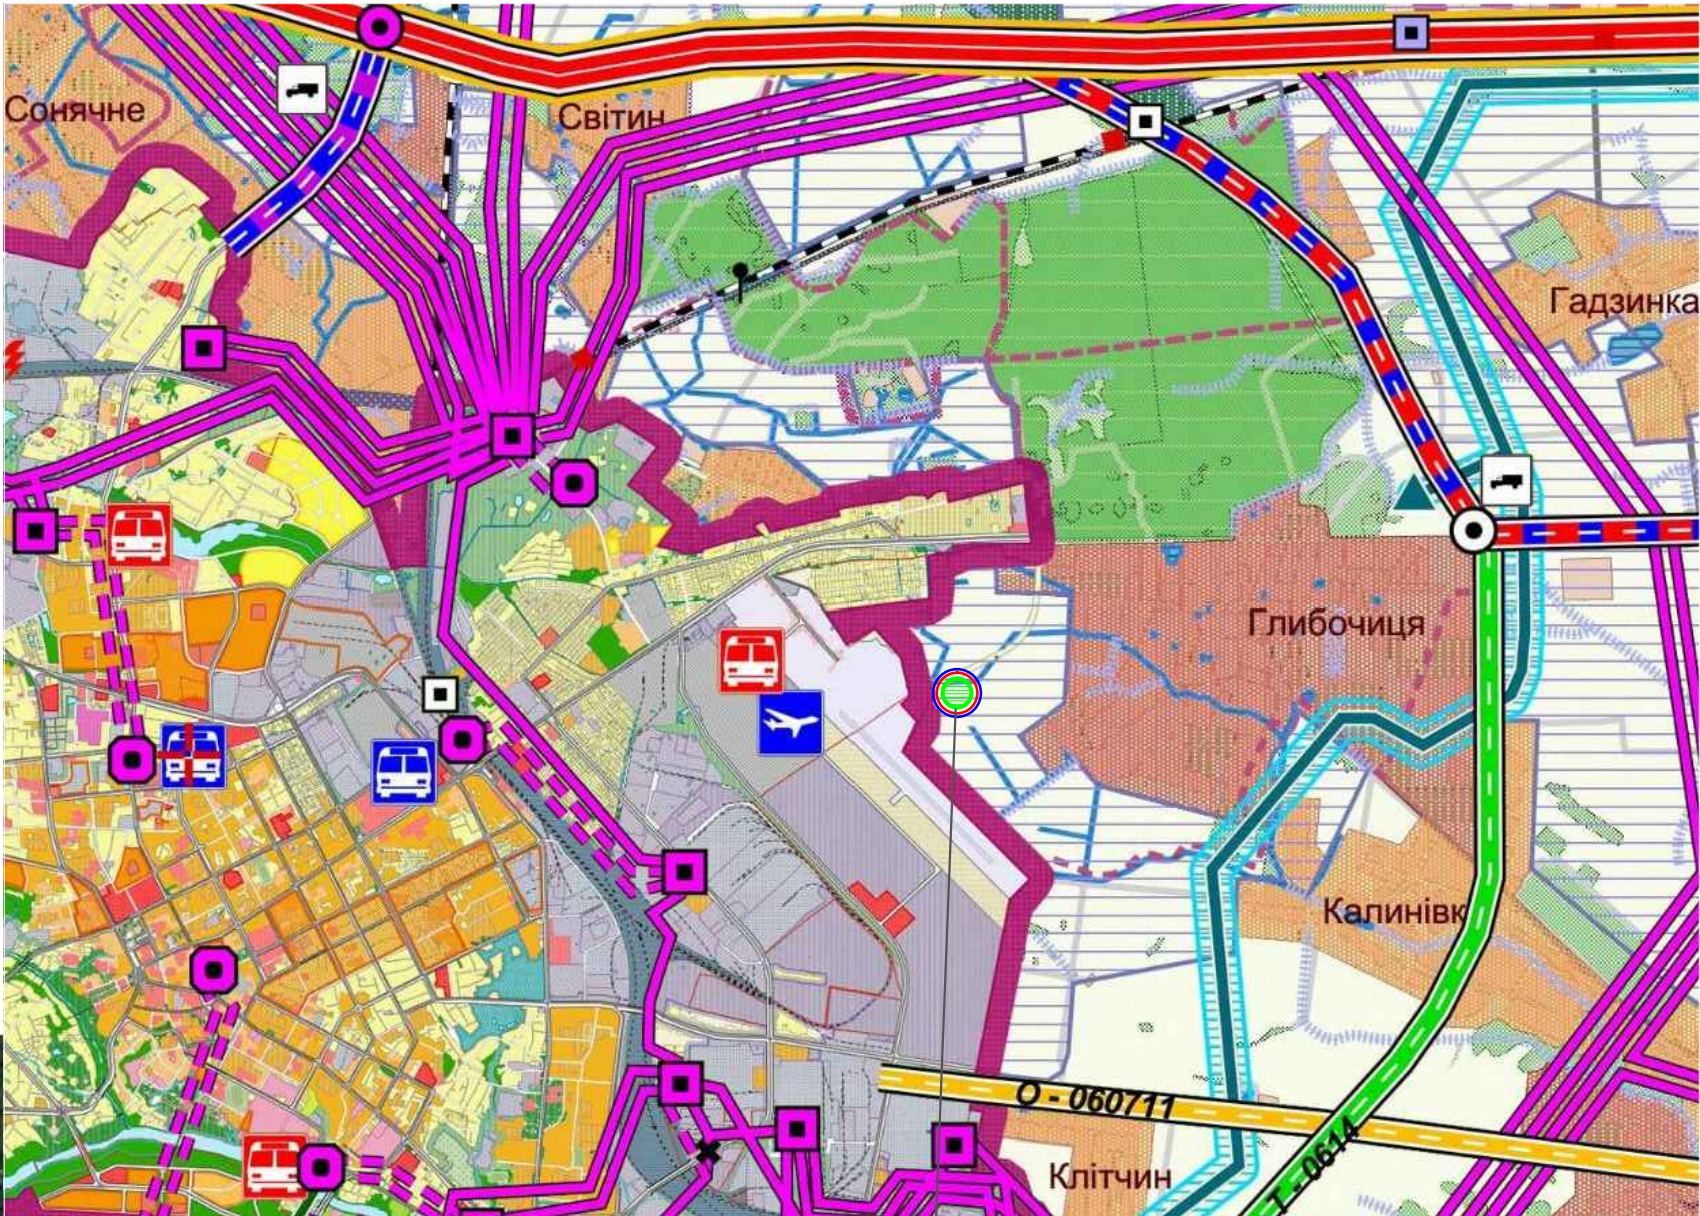

Місце розміщення ділянки для розроблення ДПТ

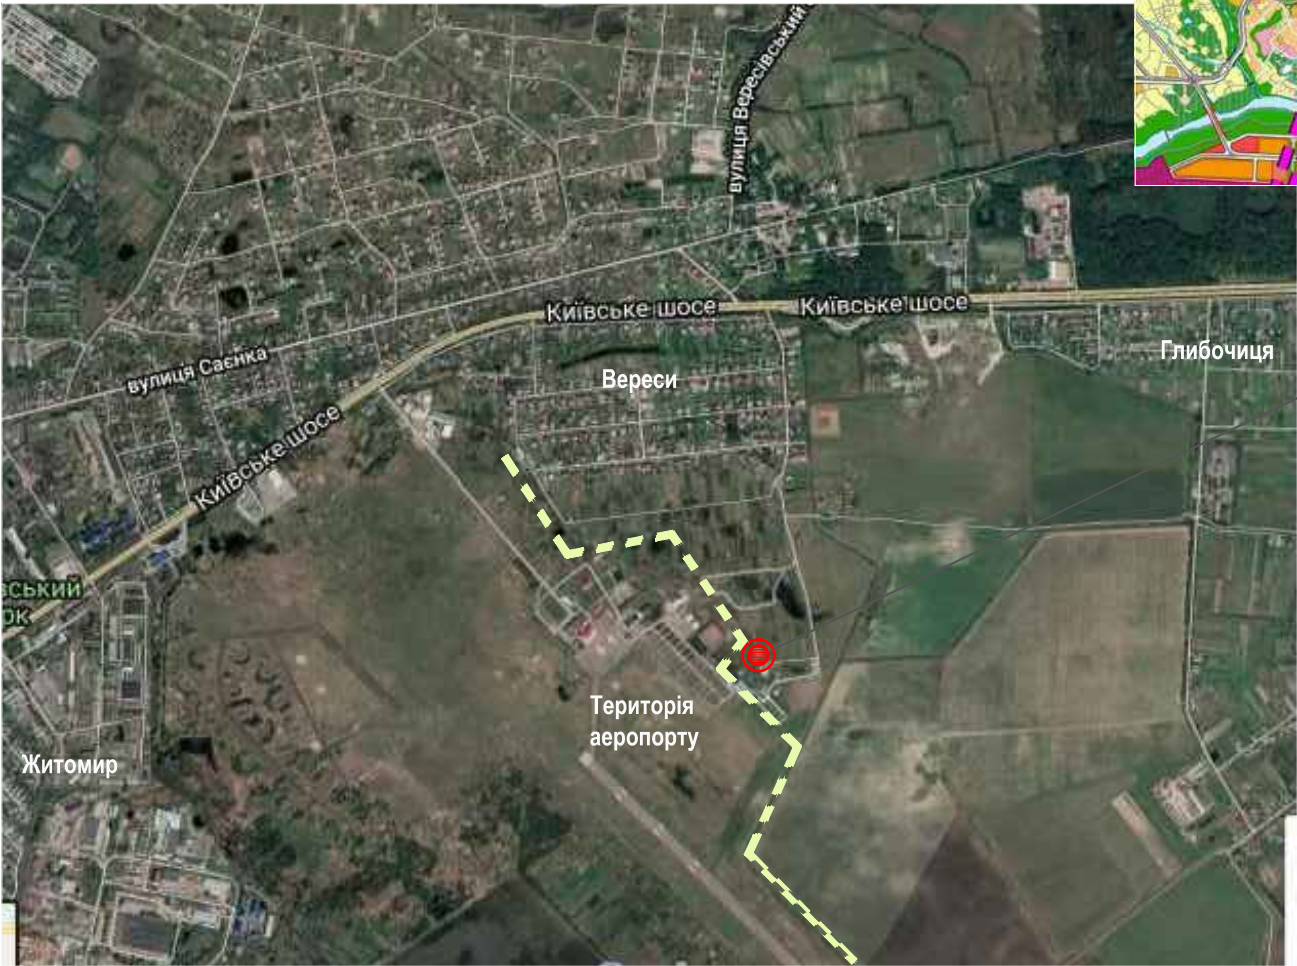

						28 дпт - 08 / 19		
						Детальний план території земельної ділянки розташованої за межами населеного пункту с. Глибочиця на території Глибочицької сільської ради Житомирського р-ну для будівництва та обслуговування будівель громадської забудови		
Змін.	Кіл.	Арк.	№ док.	Підпис	Дата	Детальний план території	Стадія	Аркуш
ГАП		Сергієнко					ДПТ	2
Перевірив						Схема розташування земельної ділянки в планувальній структурі .	ТОВ "Центр Інвентаризації" м. Житомир, 2019 р.	
Розробив		Сергієнко						
Н.контр.		Гончарук						