
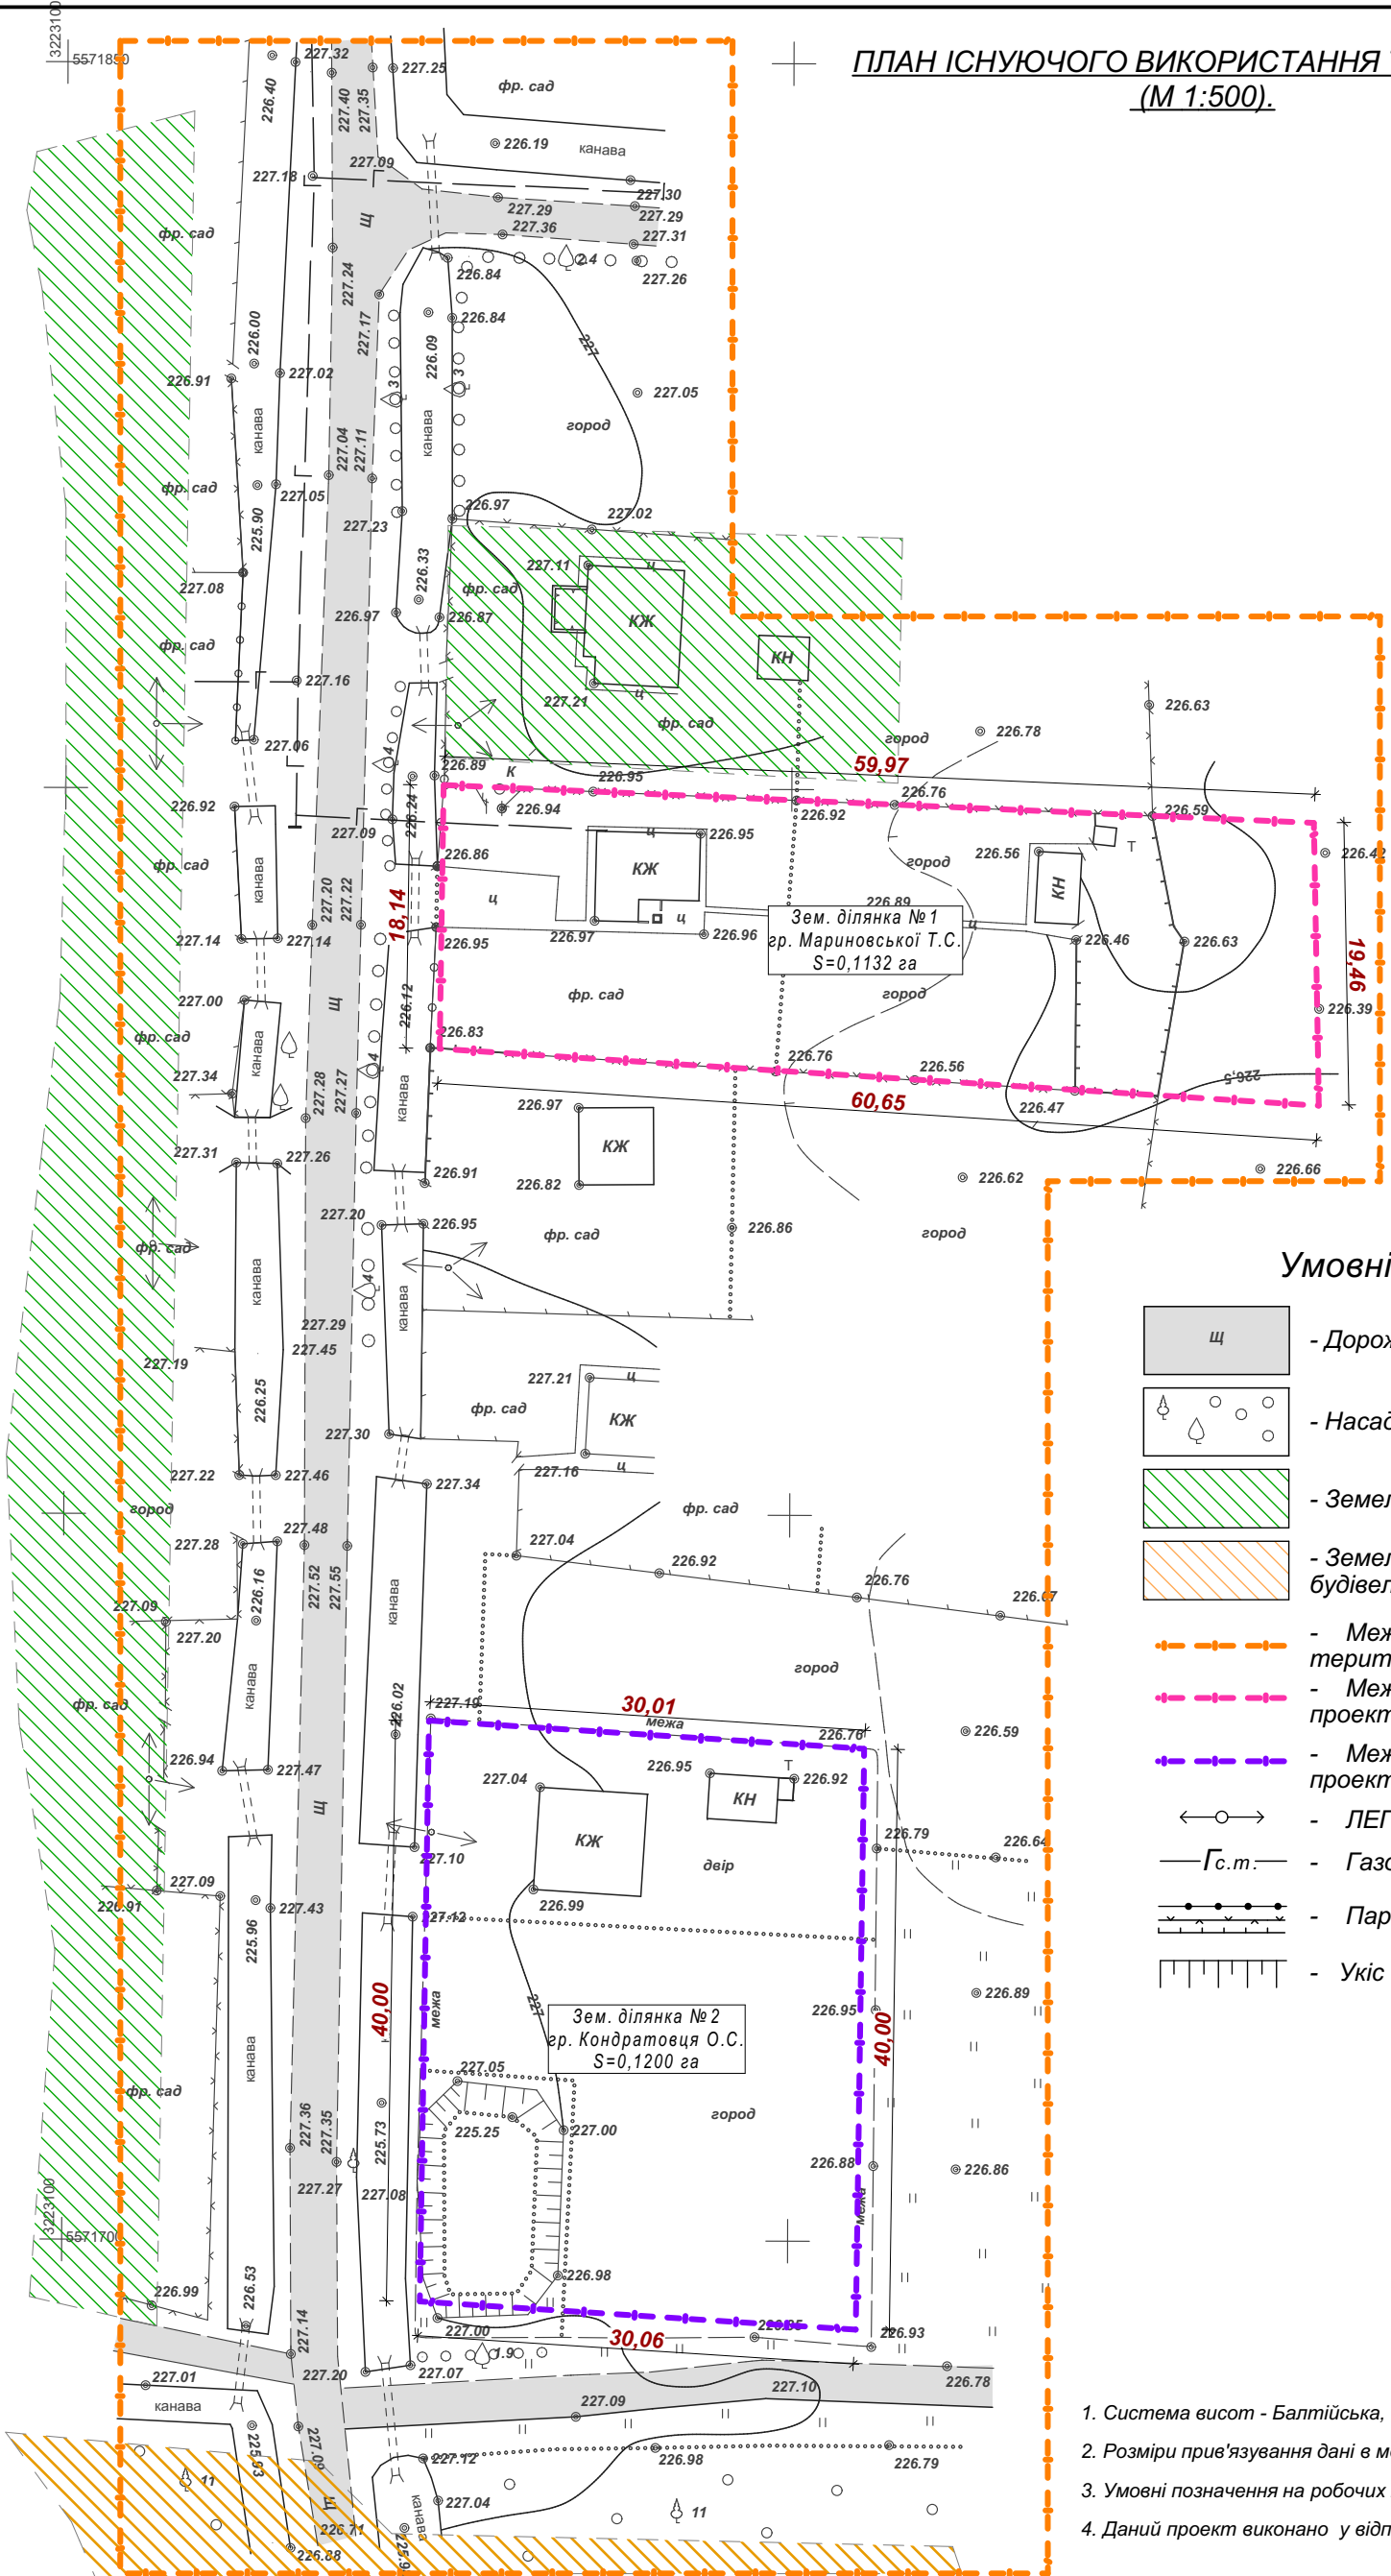


ПЛАН ІСНУЮЧОГО ВИКОРИСТАННЯ ТЕРИТОРІЇ.  
(М 1:500).

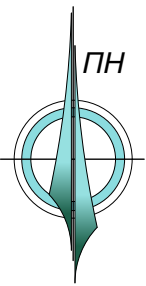

Умовні позначення

- Щ - Дорожнє покриття
- Насадження дерев, трав'яна рослинність
- Земельні ділянки для індивідуального садівництва
- Земельні ділянки для розміщення та експлуатації будівель і споруд залізничного транспорту
- Межа розроблення детального плану території
- Межа зем. ділянки, №1 що проектується гр. Мариновської Т.С.
- Межа зем. ділянки, №2 що проектується гр. Кондратовця О.С.
- ЛЕП напругою 0,4 кВ
- Г.с.т. - Газопровід середнього тиску.
- Паркан
- Укіс

1. Система висот - Балтійська, система координат - УСК 2000.
2. Розміри прив'язування дані в метрах.
3. Умовні позначення на робочих кресленнях прийняті по ДСТУ Б А 2.4-2-95.
4. Даний проект виконано у відповідності до діючих норм і правил.

					98/1-2019	ГП						
					Детальний план території земельних ділянок під розміщення садових будинків та господарських будівель за межами населеного пункту, на території Березівської сільської ради, Житомирського району							
Зм.	Кіл	№ докум.	Підпис	Дата								
ГАП		Моргоева О.Ю.			Замовник:					Стадія	Аркуш	Аркушів
					Відділ регіонального розвитку, містобудування та архітектури райдержадміністрації					ДПТ	4	11
Н. контр.		Моргоева О.Ю.			План існуючого використання території (М 1:500).					Приватне підприємство "Домобуд-ВС" Кваліфікаційний сертифікат серія ААН002420 м. Житомир		
Перевір.		Моргоева О.Ю.										
Розроб.		Познахір О.Ю.										