
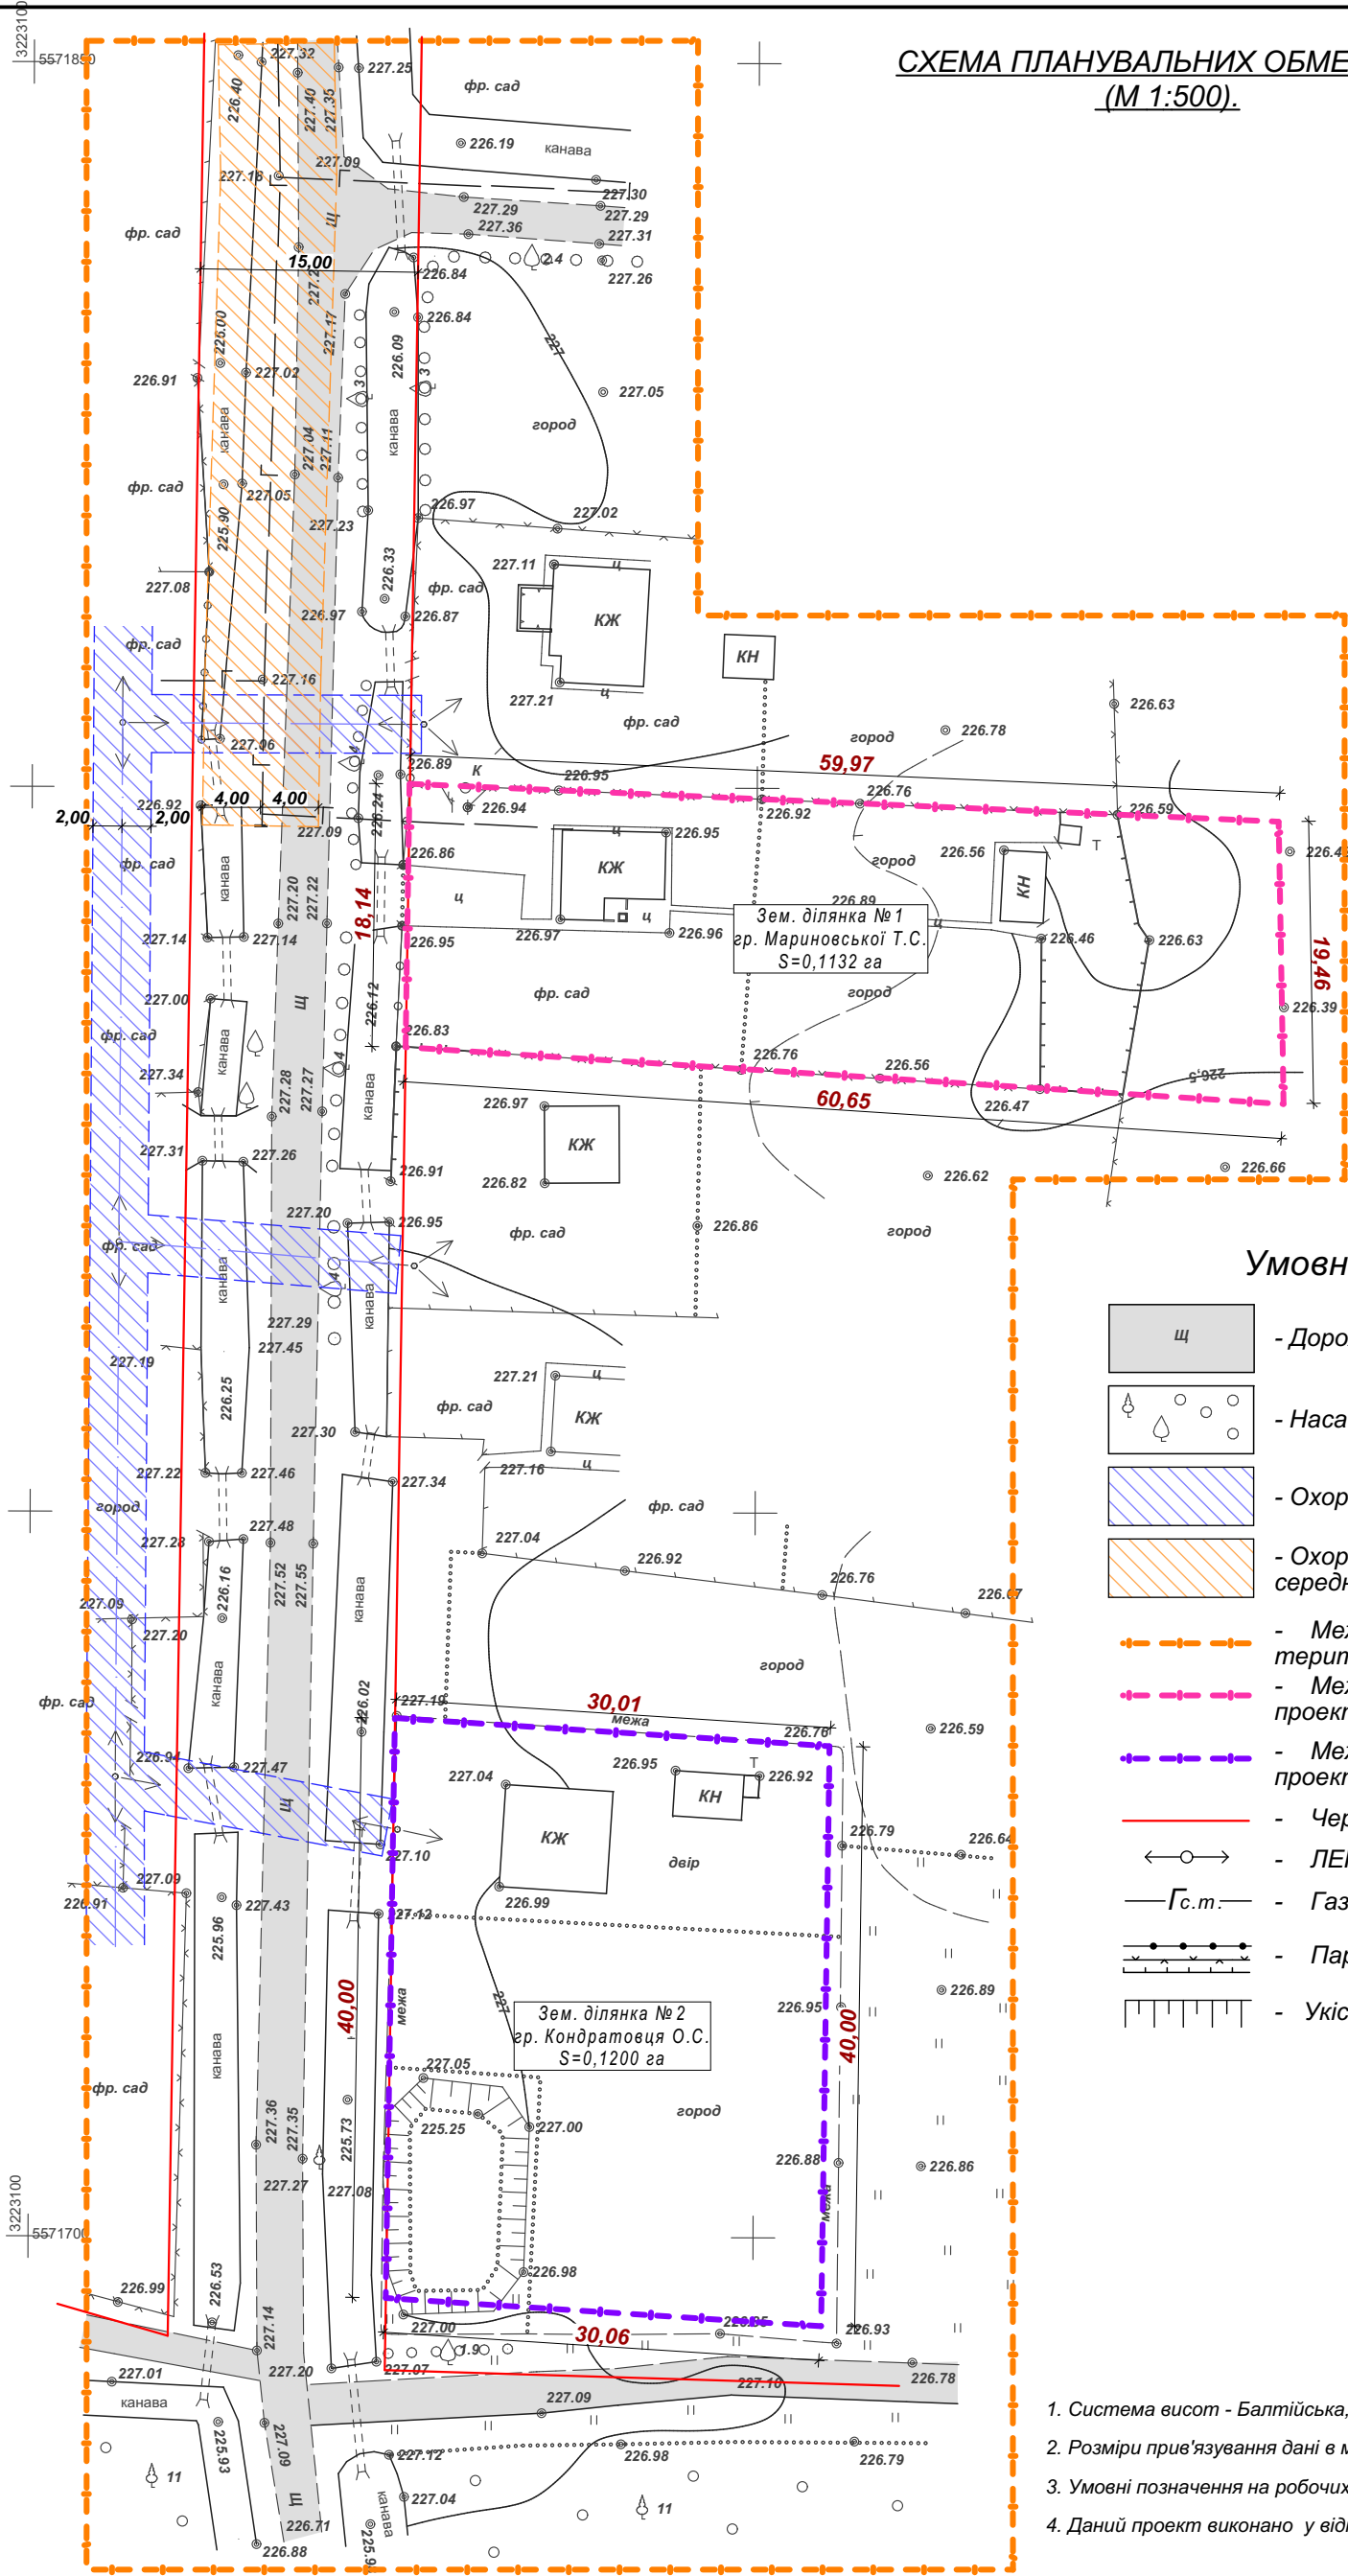


СХЕМА ПЛАНУВАЛЬНИХ ОБМЕЖЕНЬ  
(М 1:500).

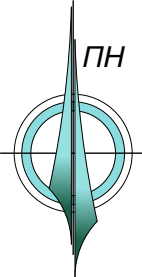

Умовні позначення

- щ - Дорожнє покриття
- насадження дерев, трав'яна рослинність
- Охоронна зона ЛЕП 0,4кВ - 2,0м
- Охоронна зона газопроводу середнього тиску - 4,0м
- Межа розроблення детального плану території
- Межа зем. ділянки, №1 що проектується гр. Мариновської Т.С.
- Межа зем. ділянки, №2 що проектується гр. Кондратовця О.С.
- Червона лінія
- ЛЕП напругою 0,4 кВ
- Газопровід середнього тиску.
- Паркан
- Укіс

- Система висот - Балтійська, система координат - УСК 2000.
- Розміри прив'язування дані в метрах.
- Умовні позначення на робочих кресленнях прийняті по ДСТУ Б А 2.4-2-95.
- Даний проект виконано у відповідності до діючих норм і правил.

					98/1-2019		ГП				
					Детальний план території земельних ділянок під розміщення садових будинків та господарських будівель за межами населеного пункту, на території Березівської сільської ради, Житомирського району						
Зм.	Кіл	№ докум.	Підпис	Дата			Стадія	Аркуш	Аркушів		
ГАП		Моргоева О.Ю.			Замовник: Відділ регіонального розвитку, містобудування та архітектури райдержадміністрації		ДПТ	6	11		
Н. контр.		Моргоева О.Ю.			Схема планувальних обмежень (М 1:500).		Приватне підприємство "Домобуд-ВС" Кваліфікаційний сертифікат серія ААН№002420 м. Житомир				
Перевір.		Моргоева О.Ю.									
Розроб.		Познахір О.Ю.									