
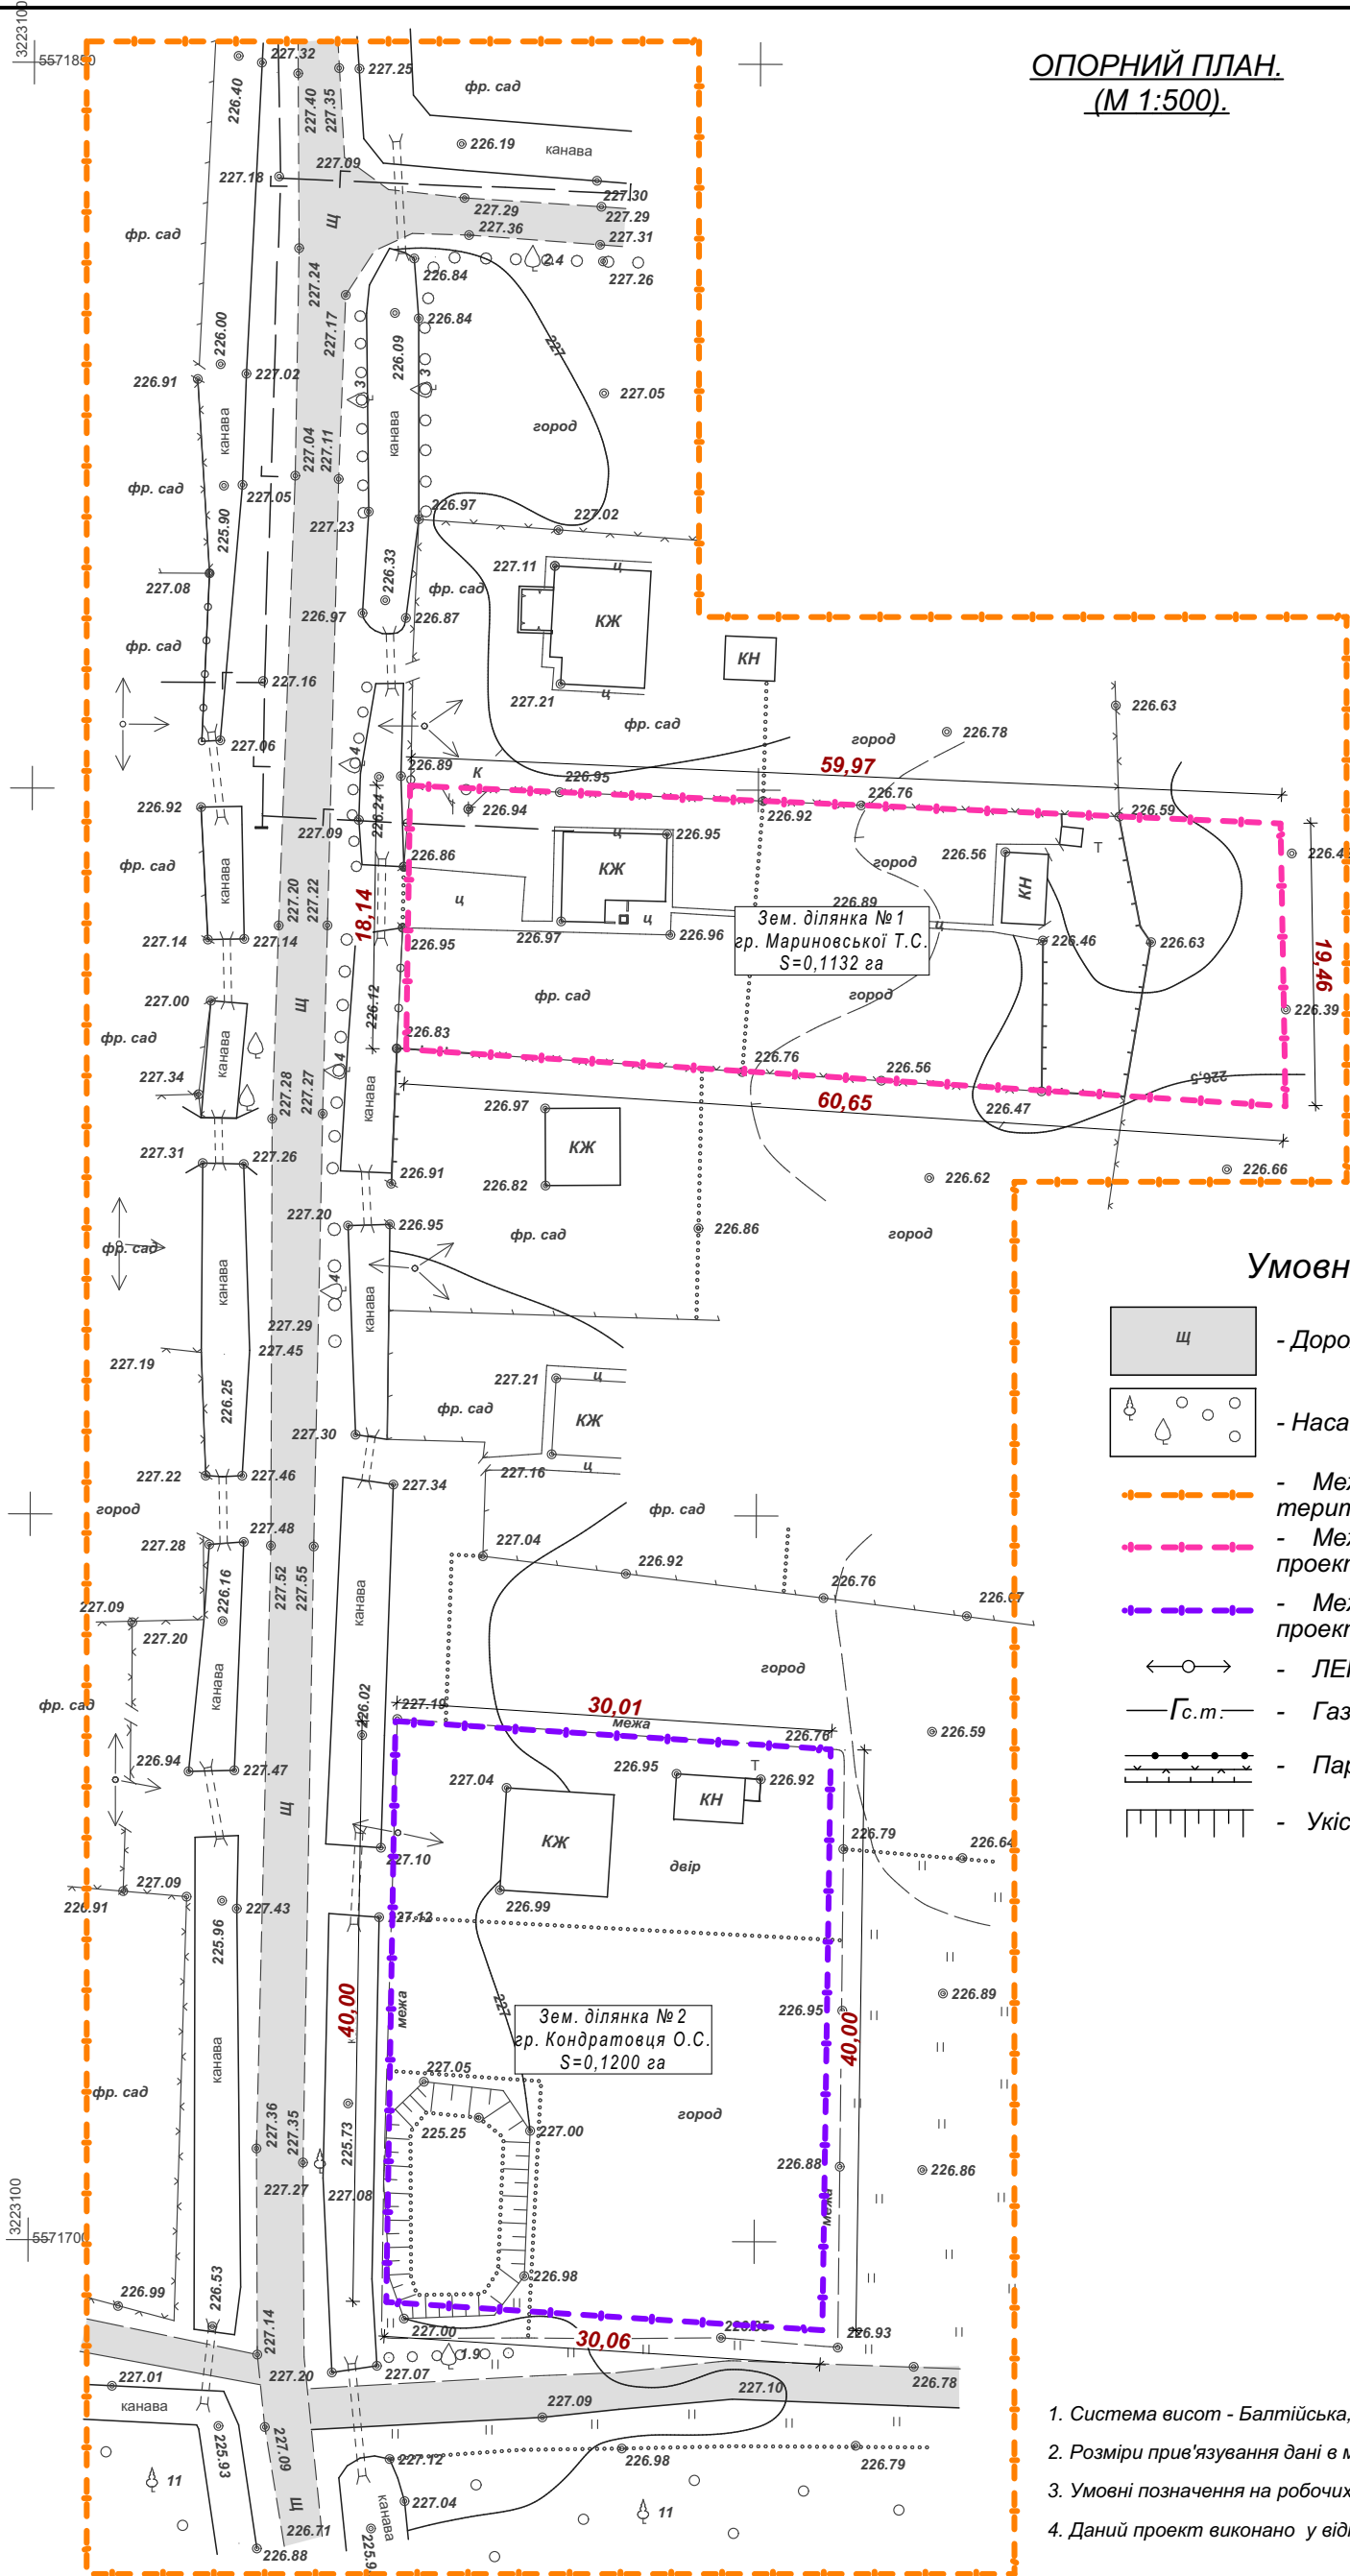


ОПОРНИЙ ПЛАН.
(М 1:500).

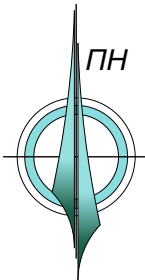

Умовні позначення

- Щ - Дорожнє покриття
- Насадження дерев, трав'яна рослинність
- Межа розроблення детального плану території
- Межа зем. ділянки, №1 що проектується гр. Мариновської Т.С.
- Межа зем. ділянки, №2 що проектується гр. Кондратовця О.С.
- ЛЕП напругою 0,4 кВ
- Газопровід середнього тиску.
- Паркан
- Укіс

- Система висот - Балтійська, система координат - УСК 2000.
- Розміри прив'язування дані в метрах.
- Умовні позначення на робочих кресленнях прийняті по ДСТУ Б А 2.4-2-95.
- Даний проект виконано у відповідності до діючих норм і правил.

					98/1-2019		ГП		
					Детальний план території земельних ділянок під розміщення садових будинків та господарських будівель за межами населеного пункту, на території Березівської сільської ради, Житомирського району				
Зм.	Кіл	№ докум.	Підпис	Дата					
					Замовник: Відділ регіонального розвитку, містобудування та архітектури райдержадміністрації		Стадія	Аркуш	Аркушів
ГАП		Моргоєва О.Ю.					ДПТ	5	11
Н. контр.		Моргоєва О.Ю.			Опорний план (М 1:500).		Приватне підприємство "Домобуд-ВС" Кваліфікаційний сертифікат серія ААН№002420 м. Житомир		
Перевір.		Моргоєва О.Ю.							
Розроб.		Познахір О.Ю.							