



СХЕМА ІНЖЕНЕРНИХ МЕРЕЖ, СПОРУД І
ВИКОРИСТАННЯ ПІДЗЕМНОГО ПРОСТОРУ
(М 1:500).

ЕКСПЛІКАЦІЯ

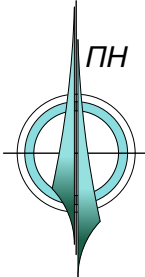

Поз	Найменування	Примітка
1.	Садовий будинок	
2.	Господарська будівля	
3.	Двір	
4.	Сад, город	
5.	Шахтний колодязь	
Локальні очисні споруди типу "Біомал":		
6.	Переливний септик.	
7.	Каналізаційний колодязь.	

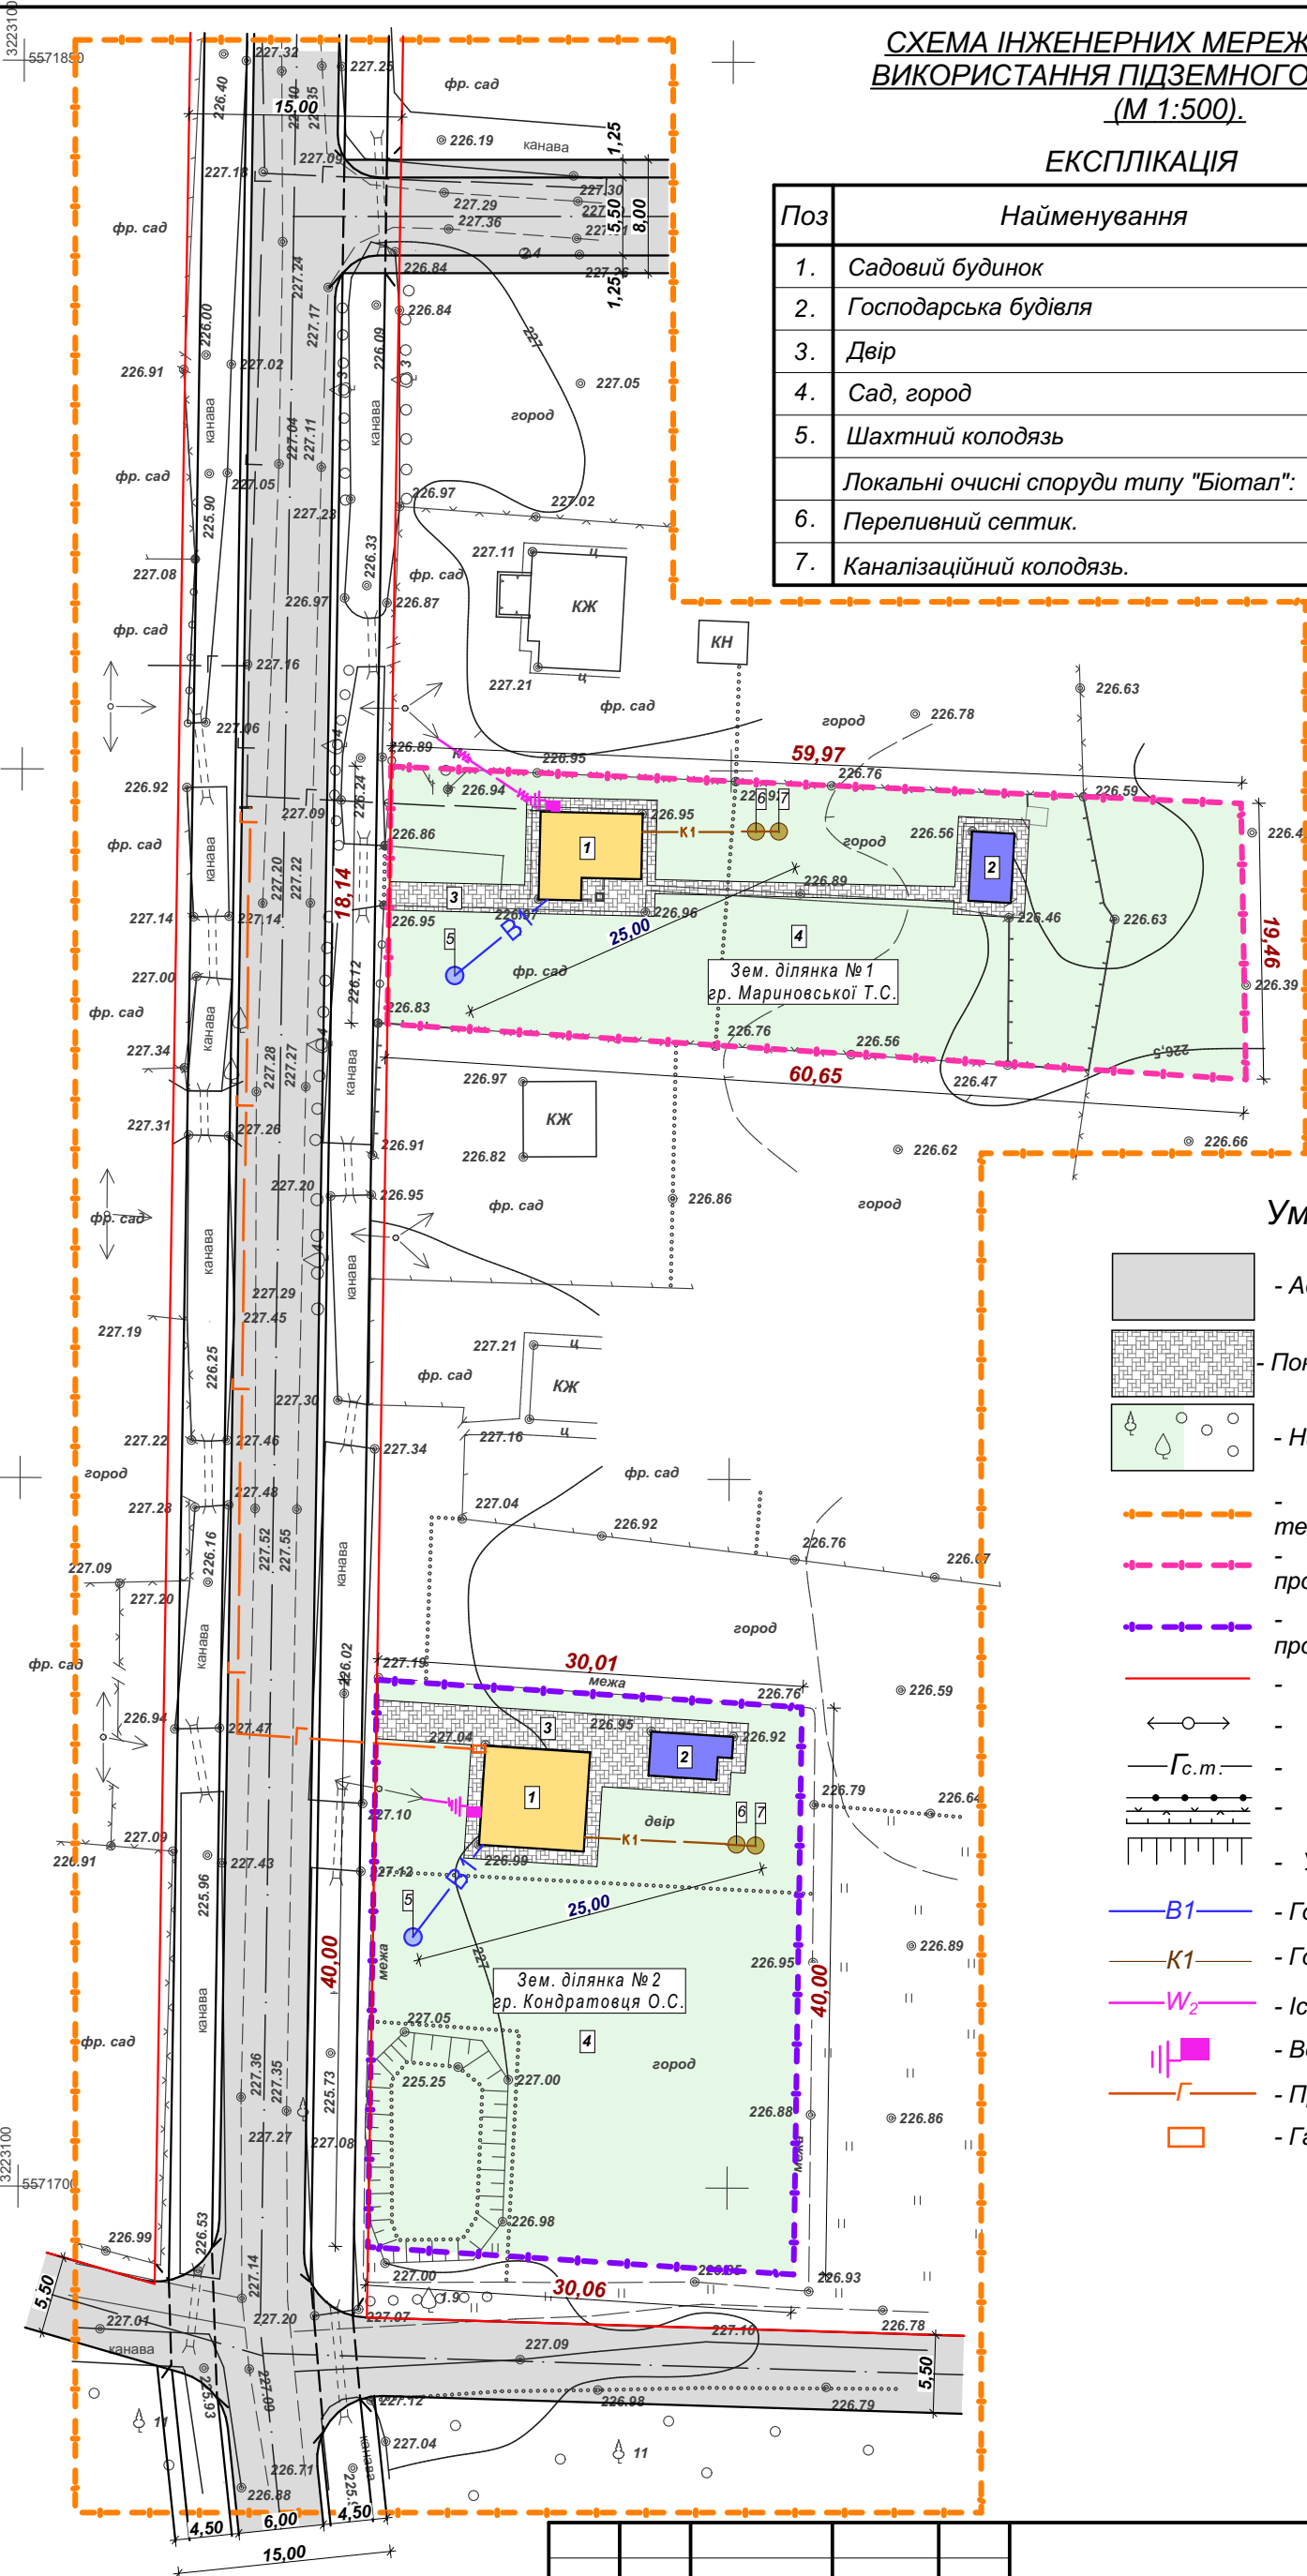

Умовні позначення

- Асфальтобетонне покриття
- Покриття тротуарною плиткою
- Насадження дерев, трав'яна рослинність
- Межа розроблення детального плану території
- Межа зем. ділянки, №1 що проектується гр. Мариновської Т.С.
- Межа зем. ділянки, №2 що проектується гр. Кондратовця О.С.
- Червона лінія
- ЛЕП напругою 0,4 кВ
- Г.с.т. - Газопровід середнього тиску.
- Паркан
- Укіс
- В1 - Господарсько-питний водопровід
- К1 - Господарсько-побутова каналізація
- W₂ - Існуюча ЛЕП, потужністю 0,4 кВ
- Ввідно-розподільний щит будинку
- Г - Проектуємий газопровід
- Газорозподільчий щит

1. Система висот - Балтійська, система координат - УСК 2000.
2. Розміри прив'язування дані в метрах.
3. Умовні позначення на робочих кресленнях прийняті по ДСТУ Б А 2.4-2-95.
4. Даний проєкт виконано у відповідності до діючих норм і правил.
5. Усі інженерні мережі нанесено умовно.

					98/1-2019			ГП			
					Детальний план території земельних ділянок під розміщення садових будинків та господарських будівель за межами населеного пункту, на території Березівської сільської ради, Житомирського району						
Зм.	Кіл	№ докум.	Підпис	Дата							
					Замовник: Відділ регіонального розвитку, містобудування та архітектури райдержадміністрації			Стадія	Аркуш	Аркушів	
ГАП		Моргоєва О.Ю.						ДПТ	11	11	
Н. контр.		Моргоєва О.Ю.			Схема інженерних мереж, споруд і використання підземного простору М 1:500.			Приватне підприємство "Домобуд-ВС" Кваліфікаційний сертифікат серія ААН№002420 м. Житомир			
Перевір.		Моргоєва О.Ю.									
Розроб.		Познахір О.Ю.									