

ПН


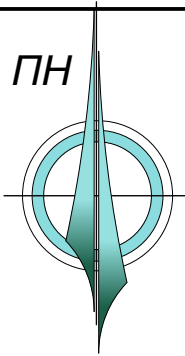


Схема розташування земельних ділянок у планувальній структурі району

М 1:2 000.

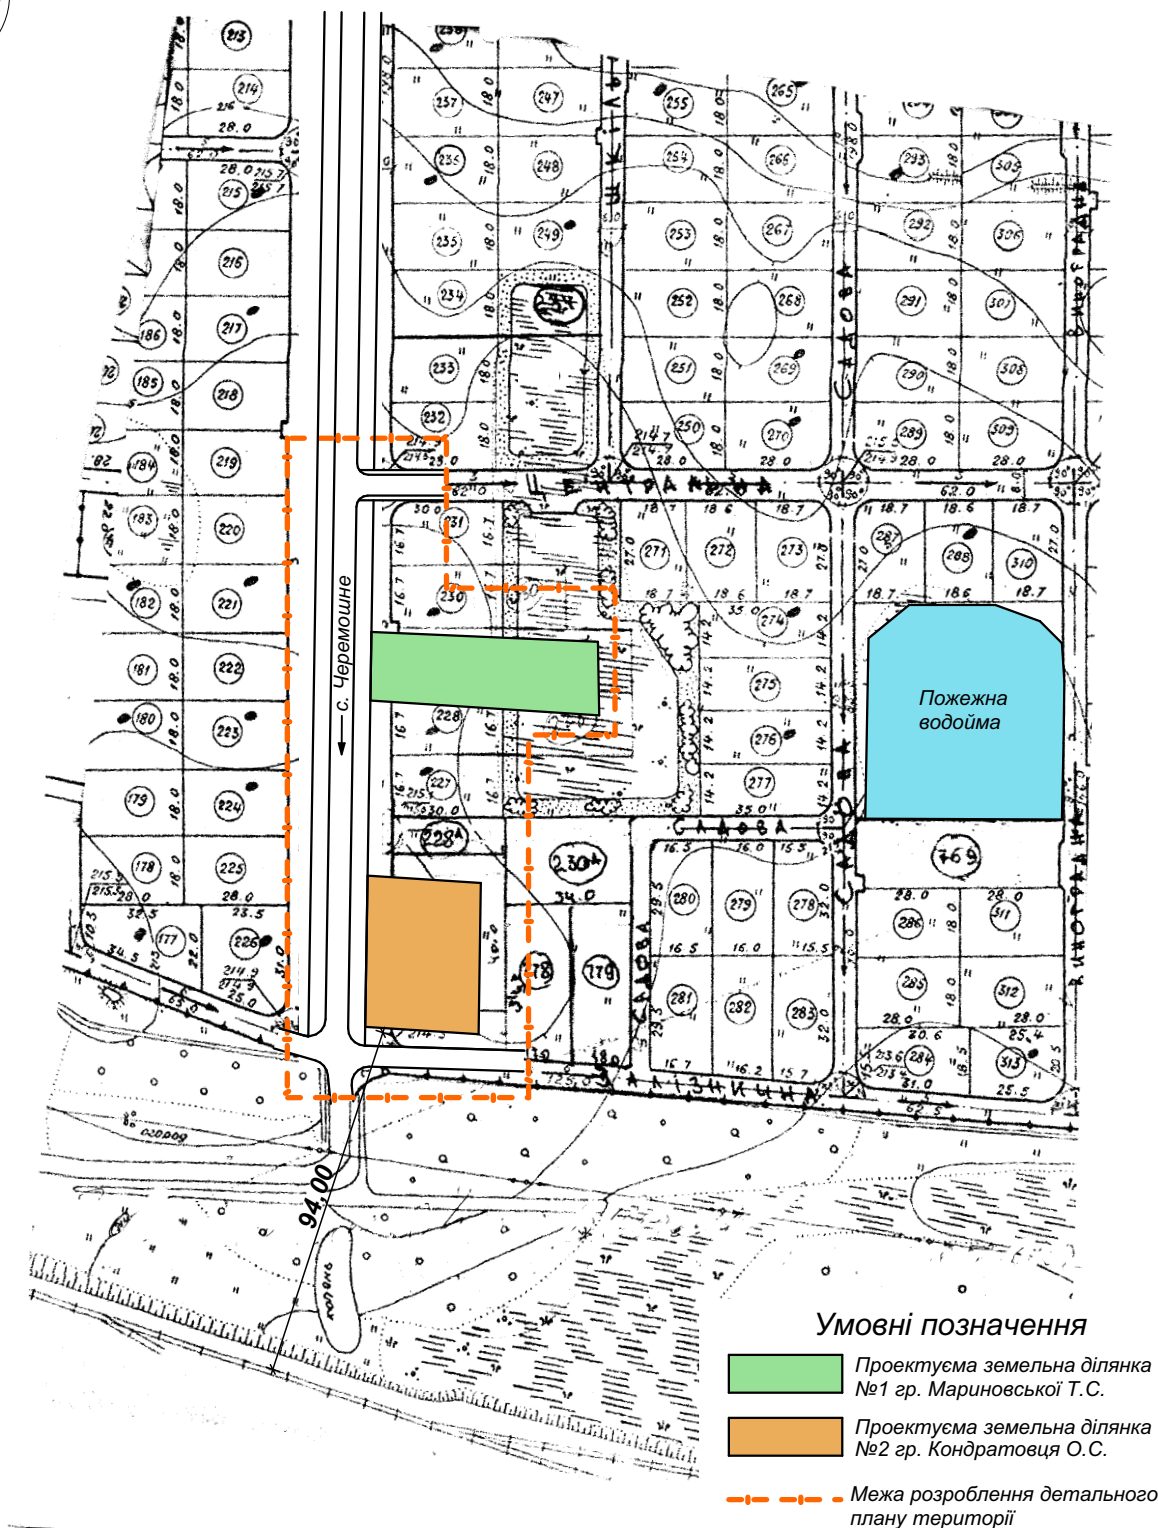

					98/1-2019		ГП	
					Детальний план території земельних ділянок під розміщення садових будинків та господарських будівель за межами населеного пункту, на території Березівської сільської ради, Житомирського району			
Зм.	Кіл	№ докум.	Підпис	Дата				
					Замовник: Відділ регіонального розвитку, містобудування та архітектури райдержадміністрації	Стадія	Аркуш	Аркушів
ГАП		Моргоєва О.Ю.				ДПТ	2	11
Н. контр.		Моргоєва О.Ю.			Схема розташування земельних ділянок у планувальній структурі району (М 1:2 000).	Приватне підприємство "Домобуд-ВС" Кваліфікаційний сертифікат серія ААН№002420 м. Житомир		
Перевір.		Моргоєва О.Ю.						
Розроб.		Познахір О.Ю.						