


Поз	Найменування	Примітка
1.	Садовий будинок	
2.	Господарська будівля	
3.	Двір	
4.	Сад, город	

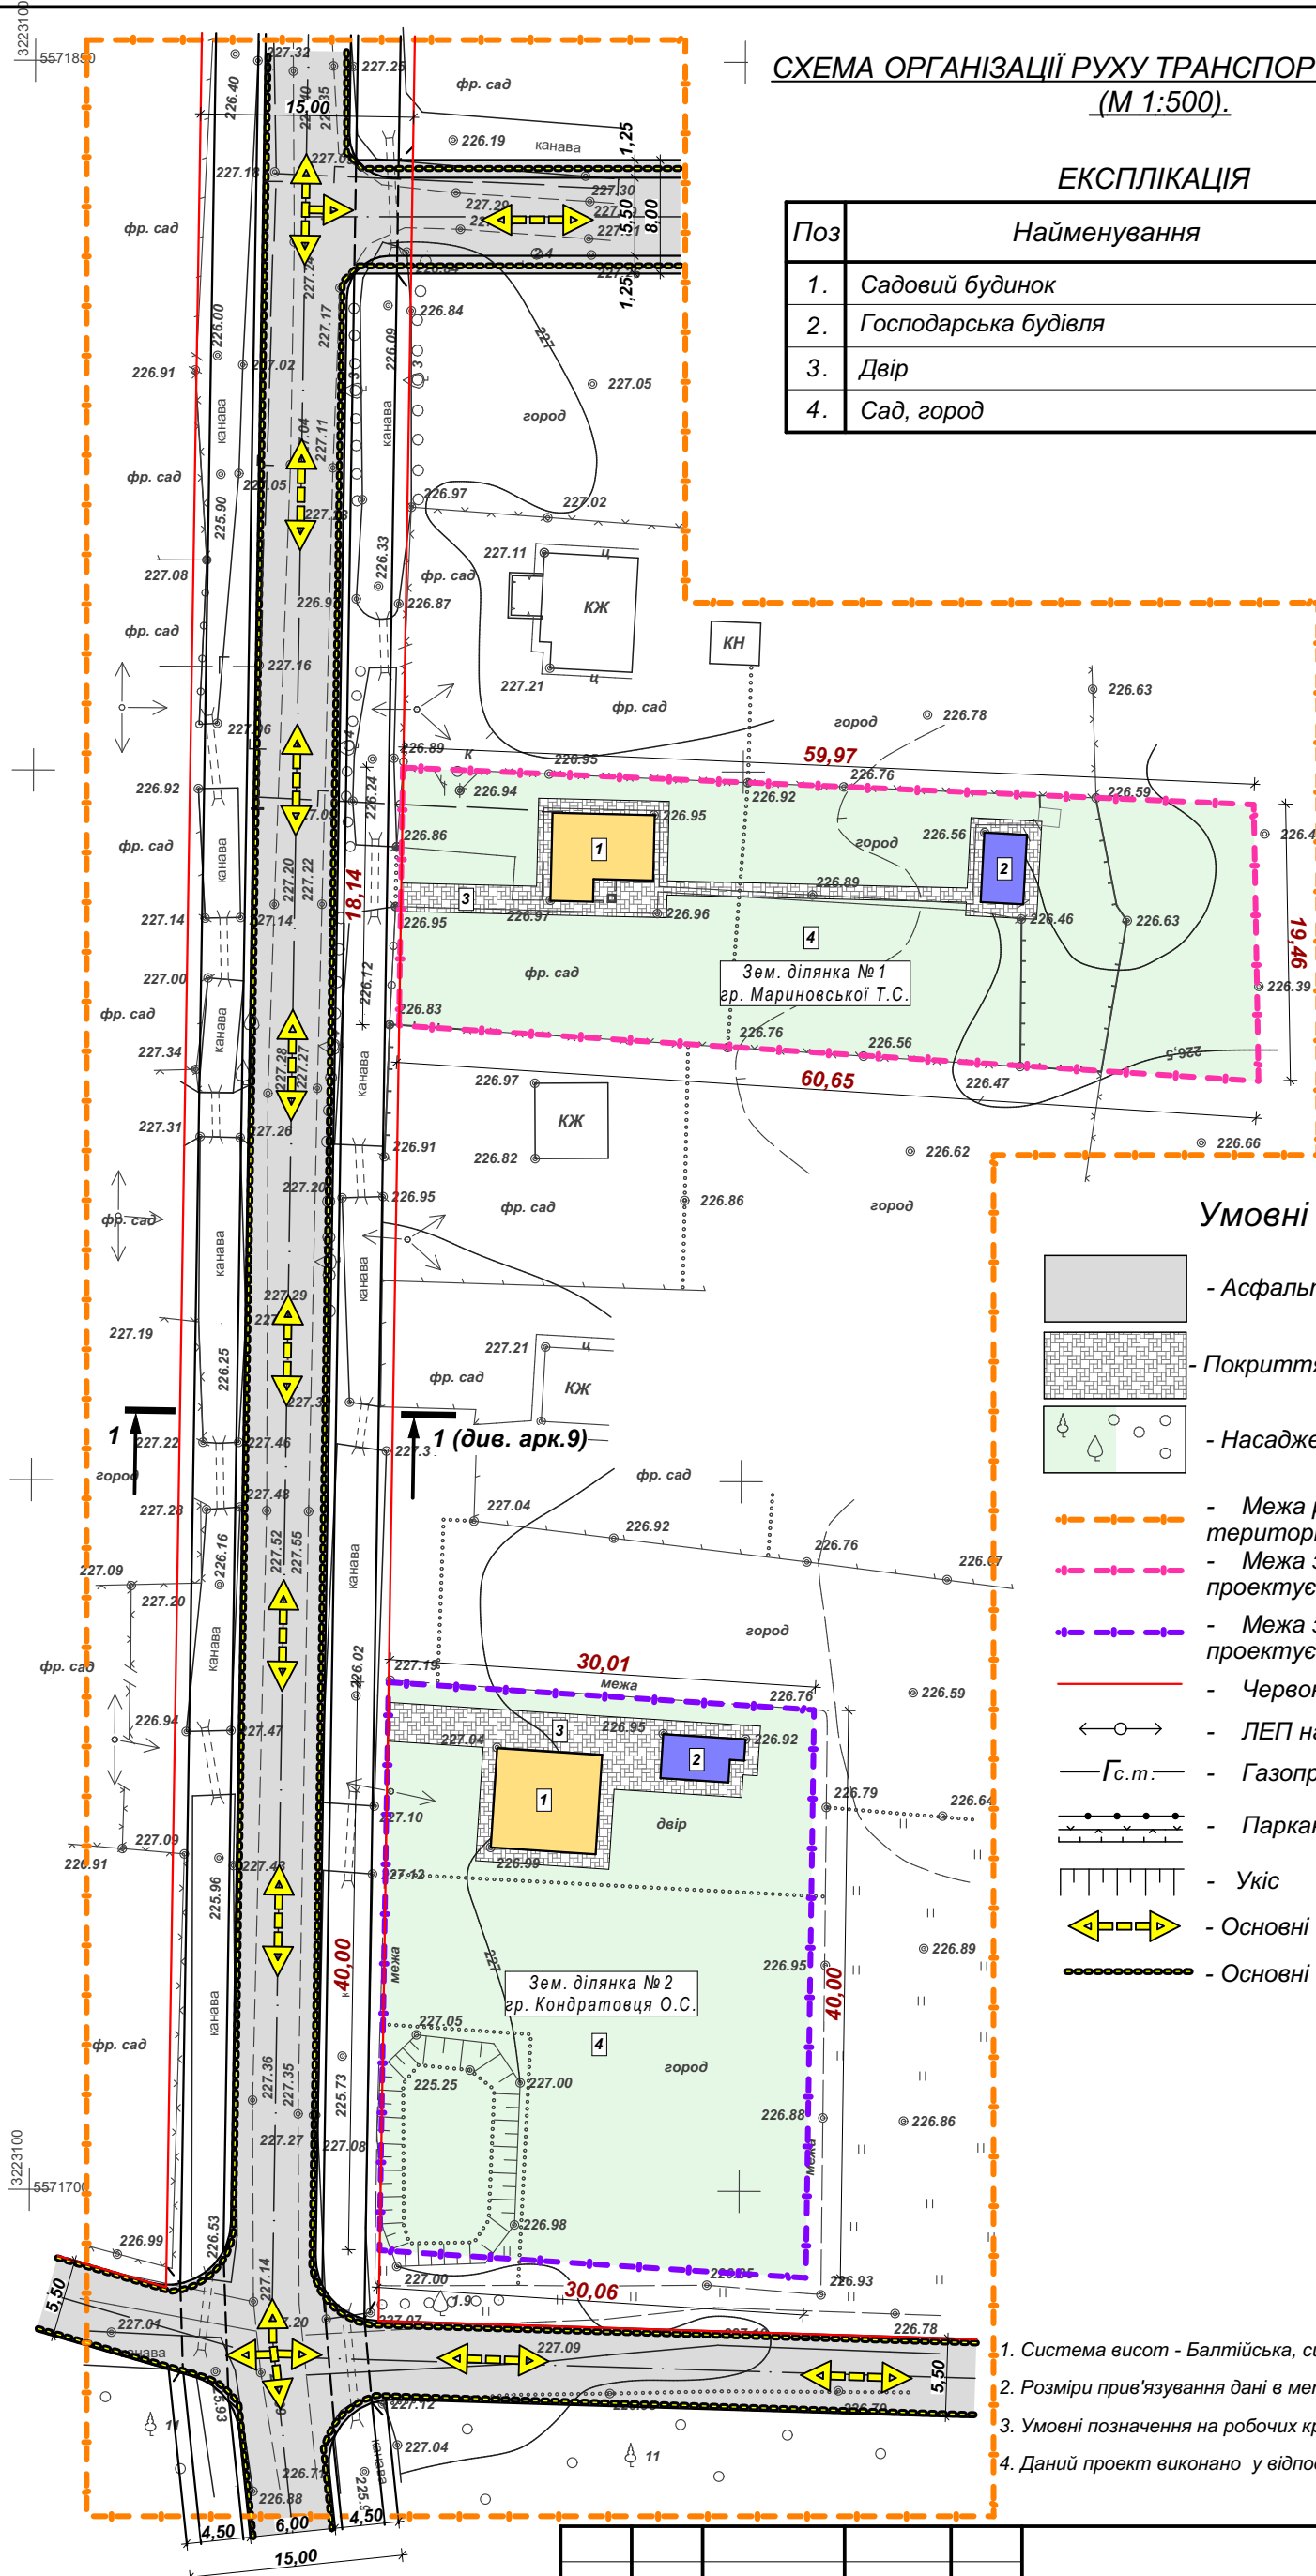

1. Система висот - Балтійська, система координат - УСК 2000.
2. Розміри прив'язування дані в метрах.
3. Умовні позначення на робочих кресленнях прийняті по ДСТУ Б А 2.4-2-95.
4. Даний проект виконано у відповідності до діючих норм і правил.

					98/1-2019	ГП			
					Детальний план території земельних ділянок під розміщення садових будинків та господарських будівель за межами населеного пункту, на території Березівської сільської ради, Житомирського району				
Зм.	Кіл	№ докум.	Підпис	Дата					
ГАП		Моргоєва О.Ю.			Замовник: Відділ регіонального розвитку, містобудування та архітектури райдержадміністрації		Стадія	Аркуш	Аркушів
							ДПТ	8	11
Н. контр.	Моргоєва О.Ю.				Схема організації руху транспорту і пішоходів М 1:500		Приватне підприємство "Домобуд-ВС" Кваліфікаційний сертифікат серія ААН№002420 м. Житомир		
Перевір.	Моргоєва О.Ю.								
Розроб.	Познахір О.Ю.								