


ПН

ПЛАН ІСНУЮЧОГО ВИКОРИСТАННЯ ТЕРИТОРІЇ
(М 1:500).

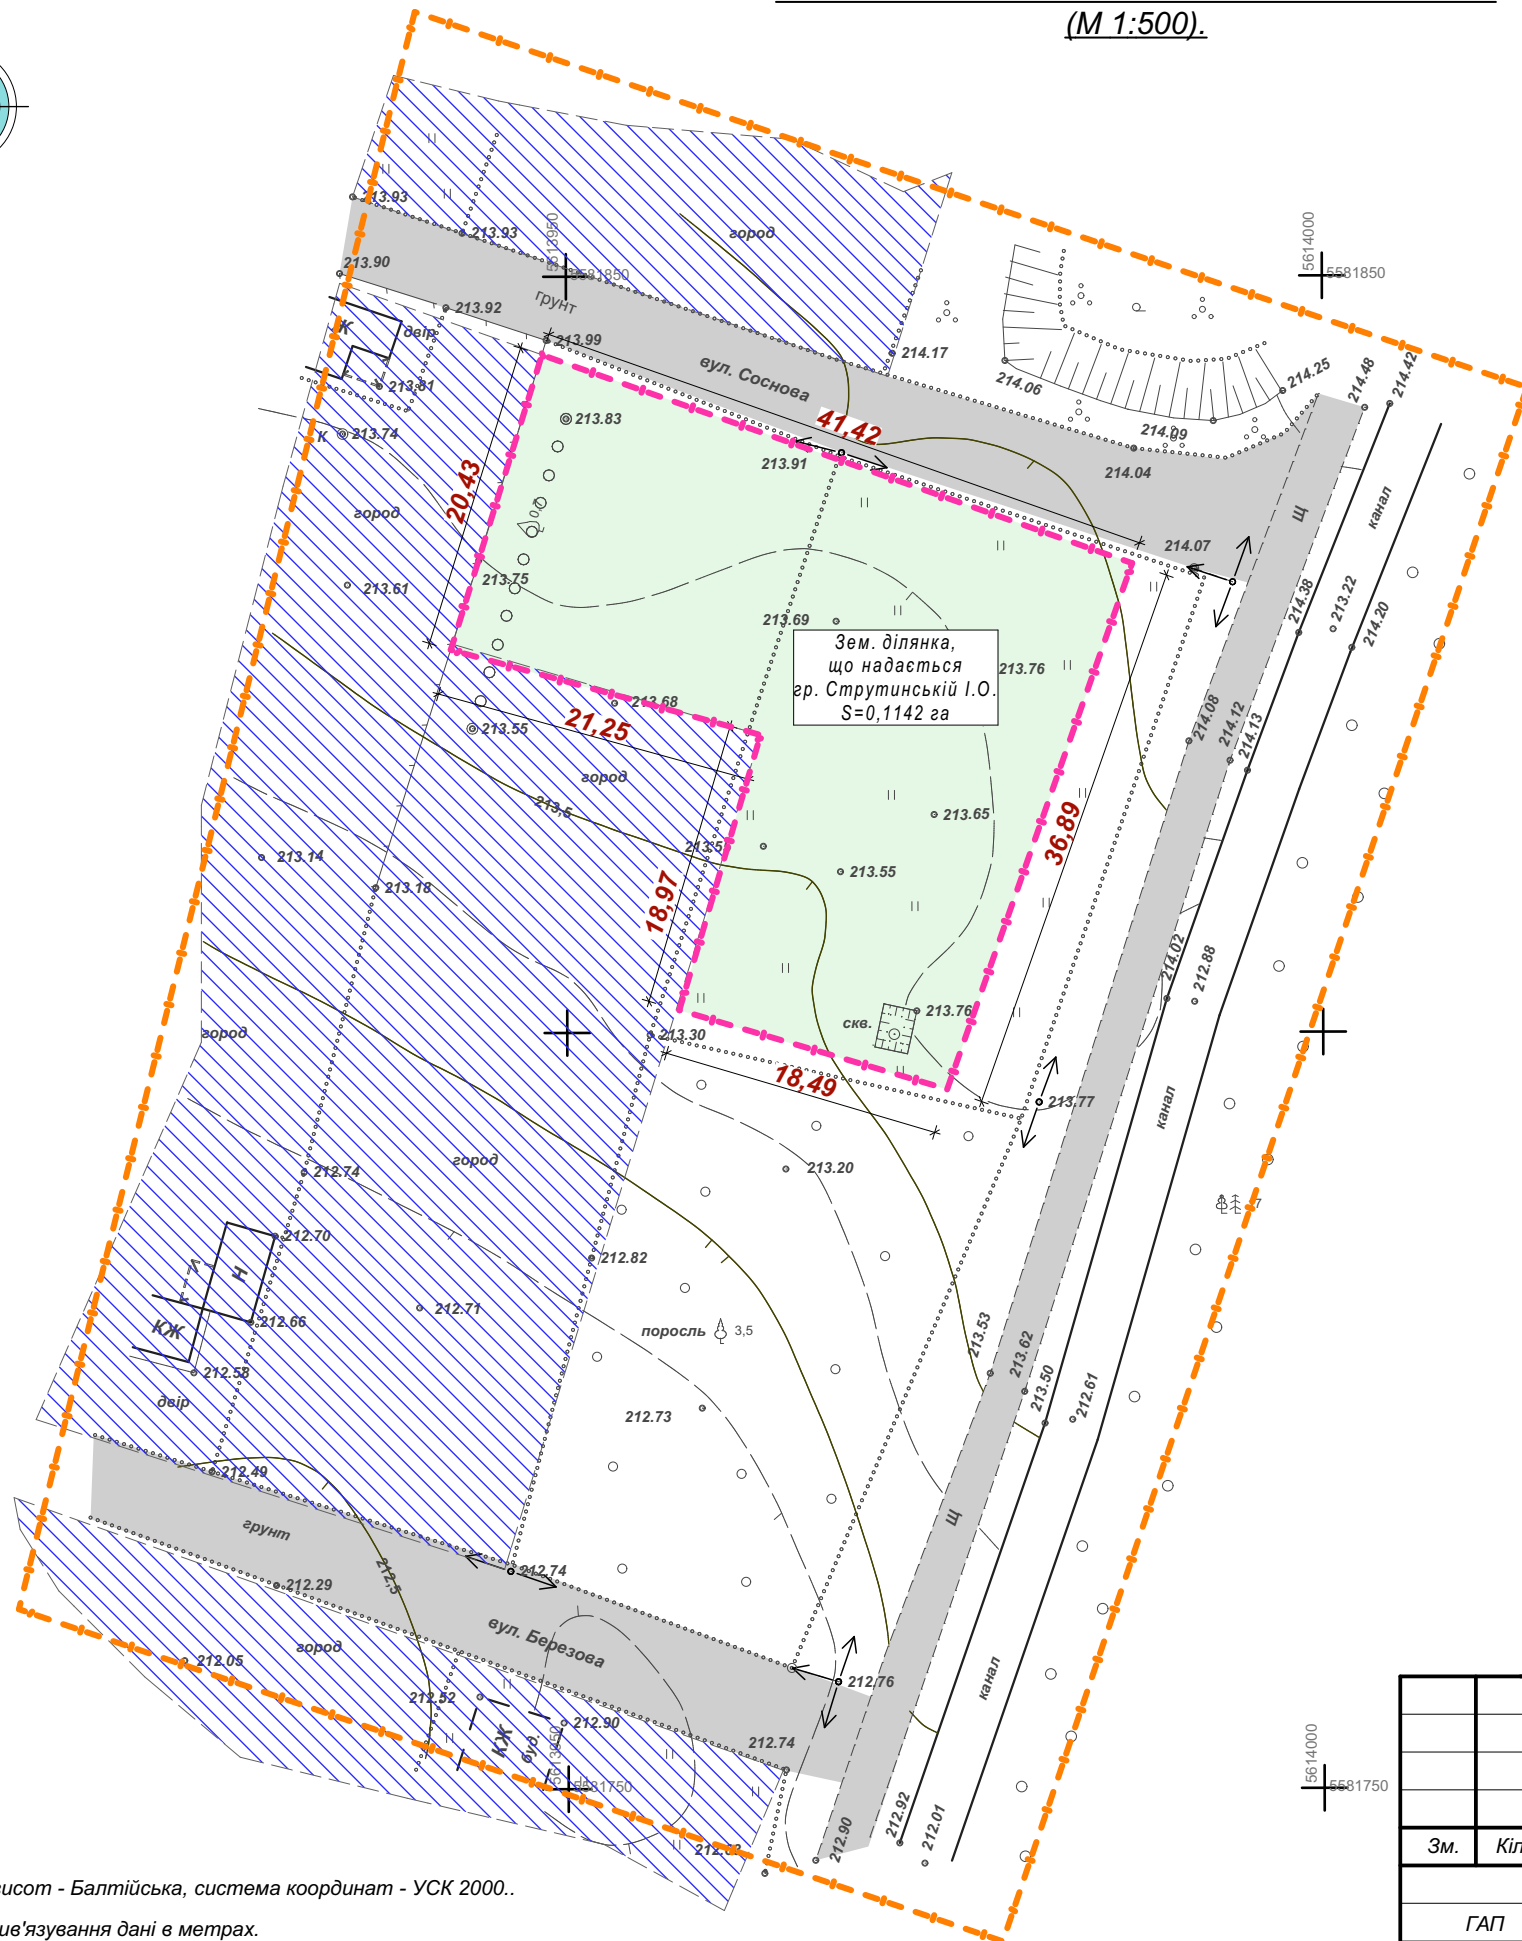

Умовні позначення

- Дорожнє покриття
- Насадження кущів, трав'яна рослинність
- Насадження дерев
- Землі для індивідуального садівництва (01.05)
- Межа проектуємої земельної ділянки
- Межа розроблення ДПТ
- ЛЕП 0,4 кВ
- Паркан
- Укіс

1. Система висот - Балтійська, система координат - УСК 2000..
2. Розміри прив'язування дані в метрах.
3. Умовні позначення на робочих кресленнях прийняті по ДСТУ Б А 2.4-2-95.
4. Даний проект виконано у відповідності до діючих норм і правил.

					123-2019			
					Детальний план території земельної ділянки під будівництво садового будинку за межами с. Кам'янка, на території Оліївської сільської ради, Житомирського району.			
Зм.	Кіл	№ докум.	Підпис	Дата	Замовник: Відділ регіонального розвитку, містобудування та архітектури ЖРДА	Стадія	Аркуш	Аркушів
ГАП	Моргоева О.Ю					ДПТ	4	
Н. контр.	Моргоева О.Ю					План існуючого використання території М 1:500		
Перевір.	Моргоева О.Ю							
Розроб.	Познахір О.Ю.							пп "Домобуд-ВС" Кваліфікаційний сертифікат серія АА №002420 м. Житомир