
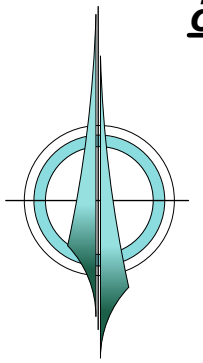


ПН



**Схема розташування земельної ділянки в планувальній структурі населеного пункту.**  
**М 1:5 000.**

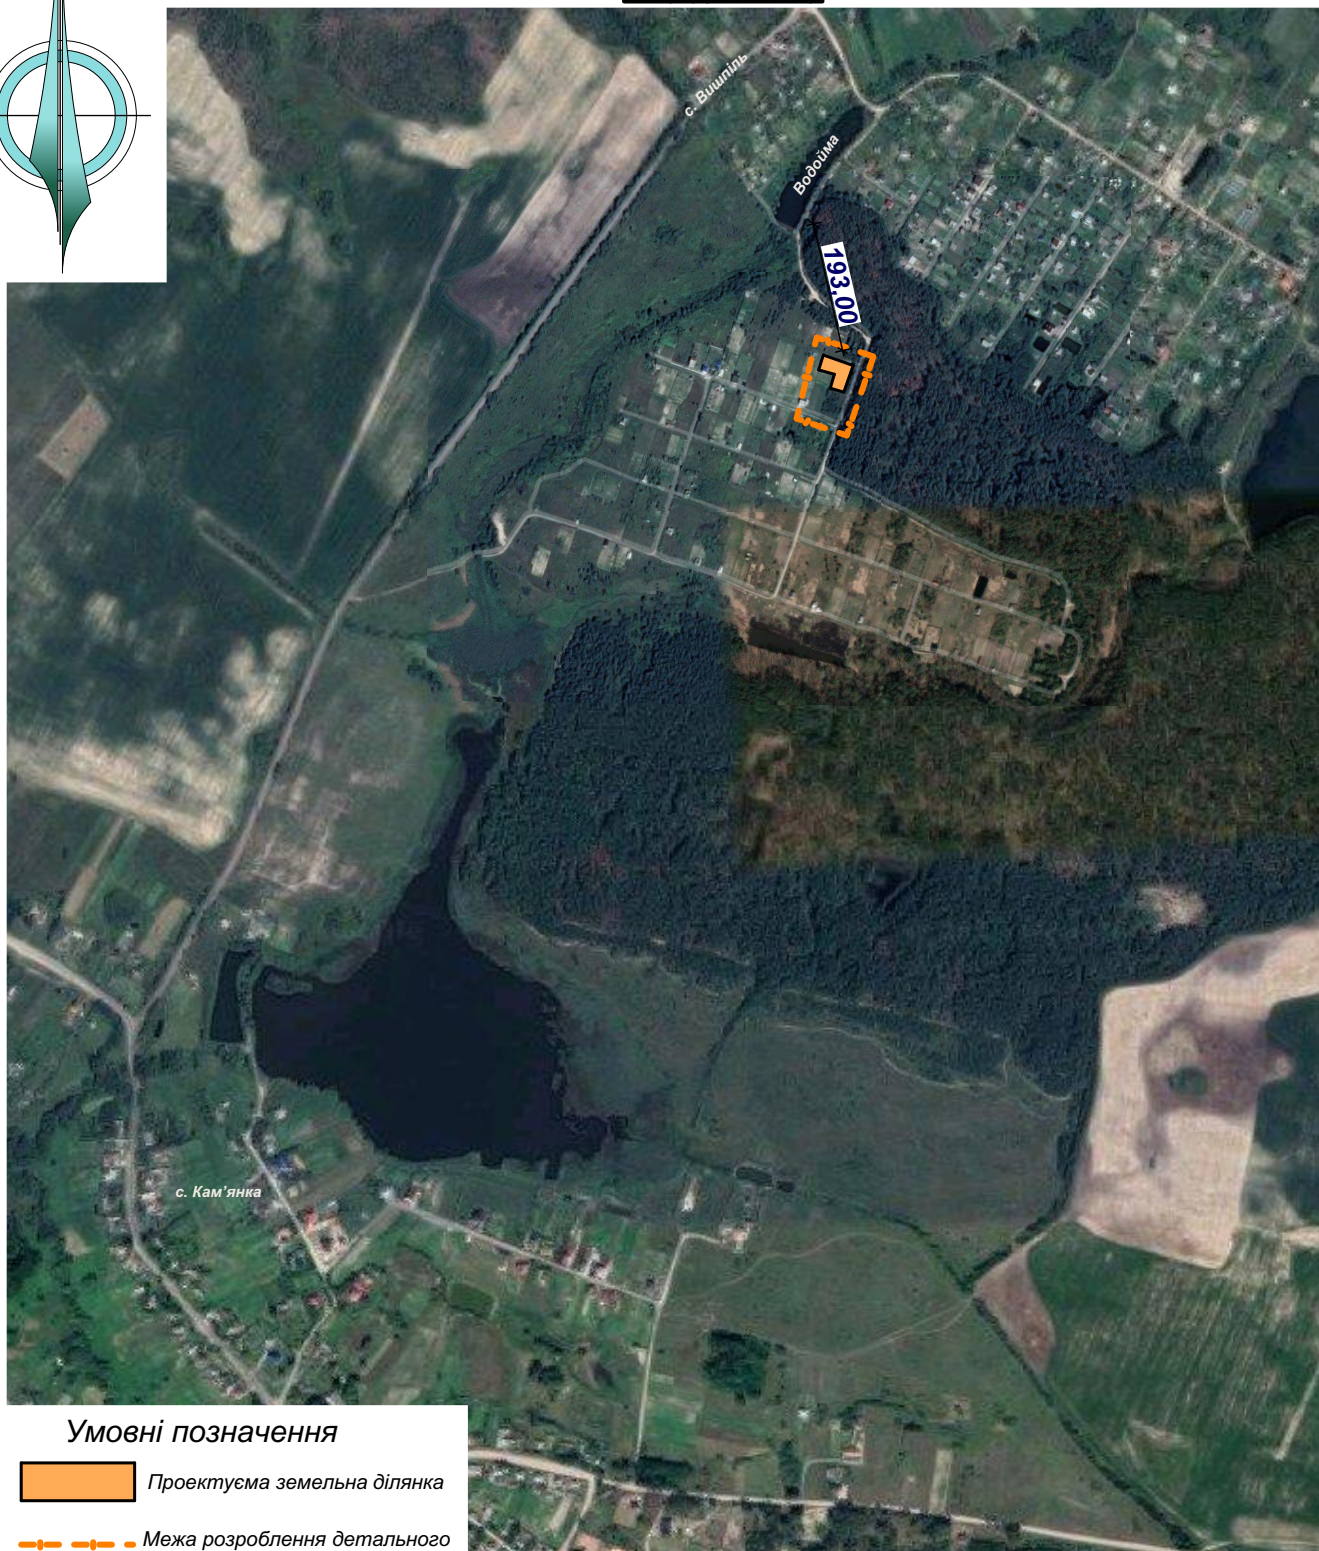

**Умовні позначення**



Проектуєма земельна ділянка



Межа розроблення детального плану території

					123-2019			Г П	
					Детальний план території земельної ділянки під будівництво садового будинку за межами с. Кам'янка, на території Оліївської сільської ради, Житомирського району.				
Зм.	Кіл	№ докум.	Підпис	Дата					
					Замовник: Відділ регіонального розвитку, містобудування та архітектури ЖРДА			Стадія	Аркуш
ГАП		Моргоєва О.Ю.						ДПТ	3
Н. контр.		Моргоєва О.Ю.			Схема розташування земельної ділянки в планувальній структурі населеного пункту. (М 1:5 000).			пп"Домобуд ВС" Кваліфікаційний сертифікат АА №002420 м. Житомир	
Перевір.		Моргоєва О.Ю.							
Розроб.		Познахір О.Ю.							