



Креслення поперечних профілів вулиць

Профіль 1

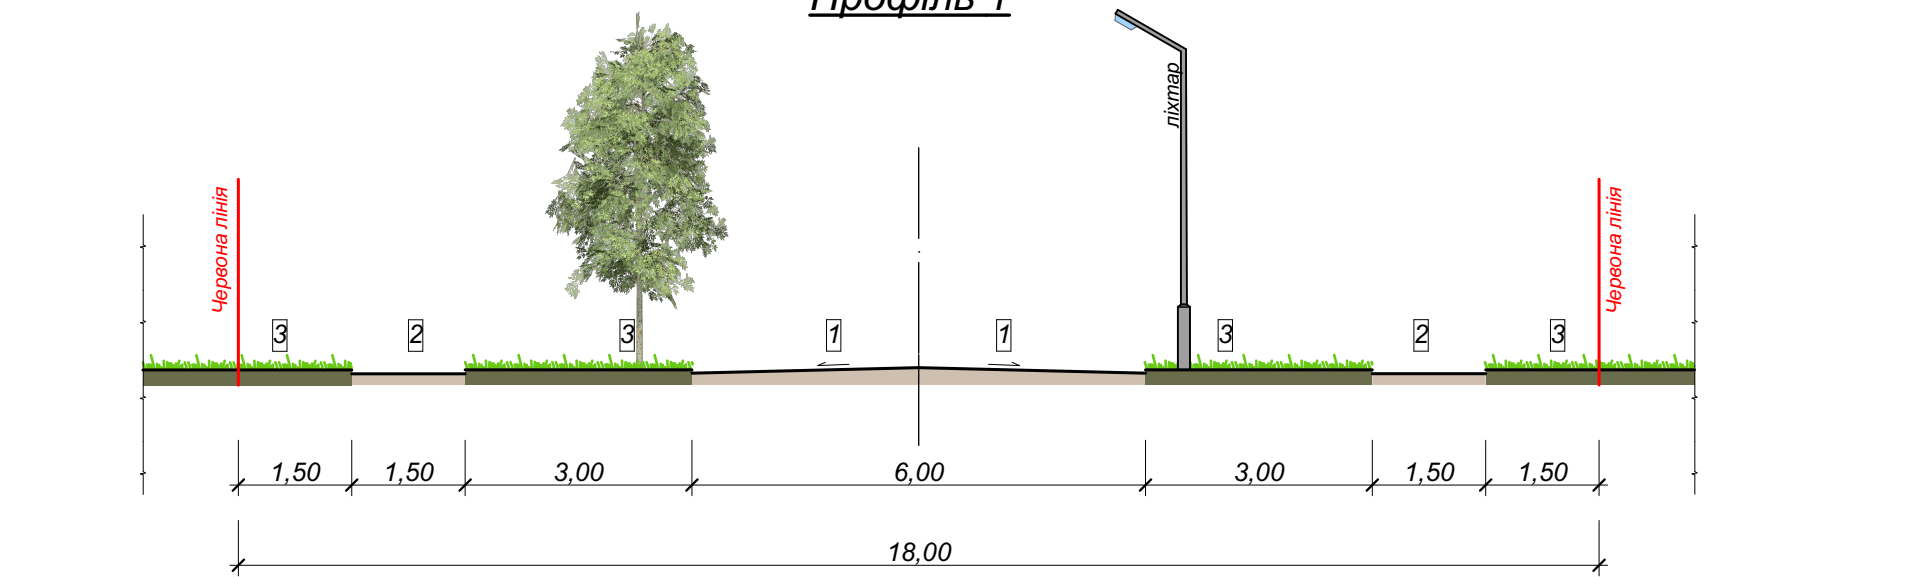

Профіль 2

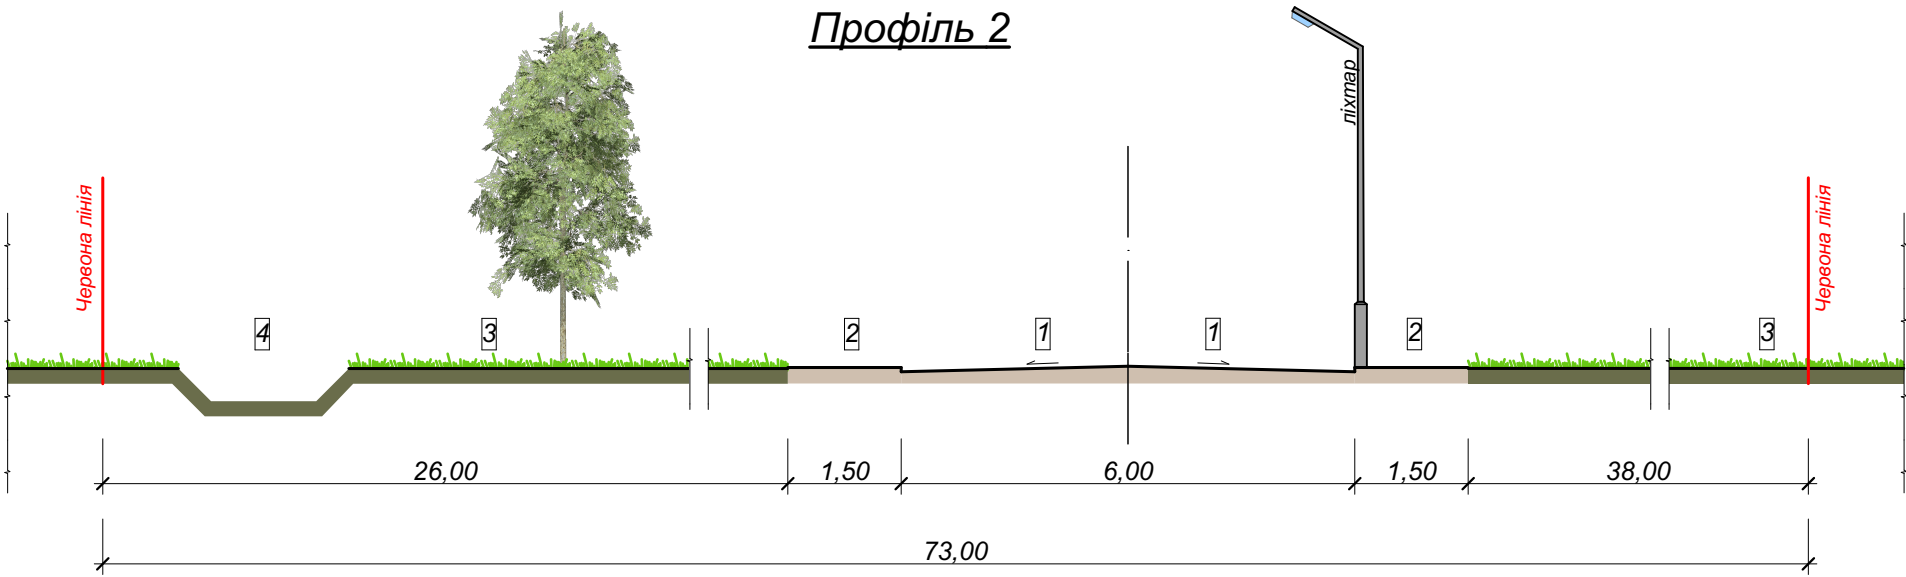

УМОВНІ ПОЗНАЧЕННЯ:

- 1 - Основна проїзна частина
- 2 - Тротуар
- 3 - Смуга озеленення
- 4 - Канава

					139-2019			Г П			
					Детальний план території земельних ділянок під розміщення об'єктів сервісного обслуговування автомобілів за межами населеного пункту, на території Глибочицької сільської ради, Житомирського району.						
Зм.	Кіл	№ докум.	Підпис	Дата	Замовник: Відділ регіонального розвитку, містобудування та архітектури ЖРДА			Стадія	Аркуш	Аркушів	
ГАП		Моргоєва О.Ю.						ДПТ	9		
Н. контр.		Моргоєва О.Ю.			Креслення поперечних профілів вулиць.			пп"Домобуд ВС" Кваліфікаційний сертифікат АА №002420 м. Житомир			
Перевір.		Моргоєва О.Ю.									
Розроб.		Познахір О.Ю.									