


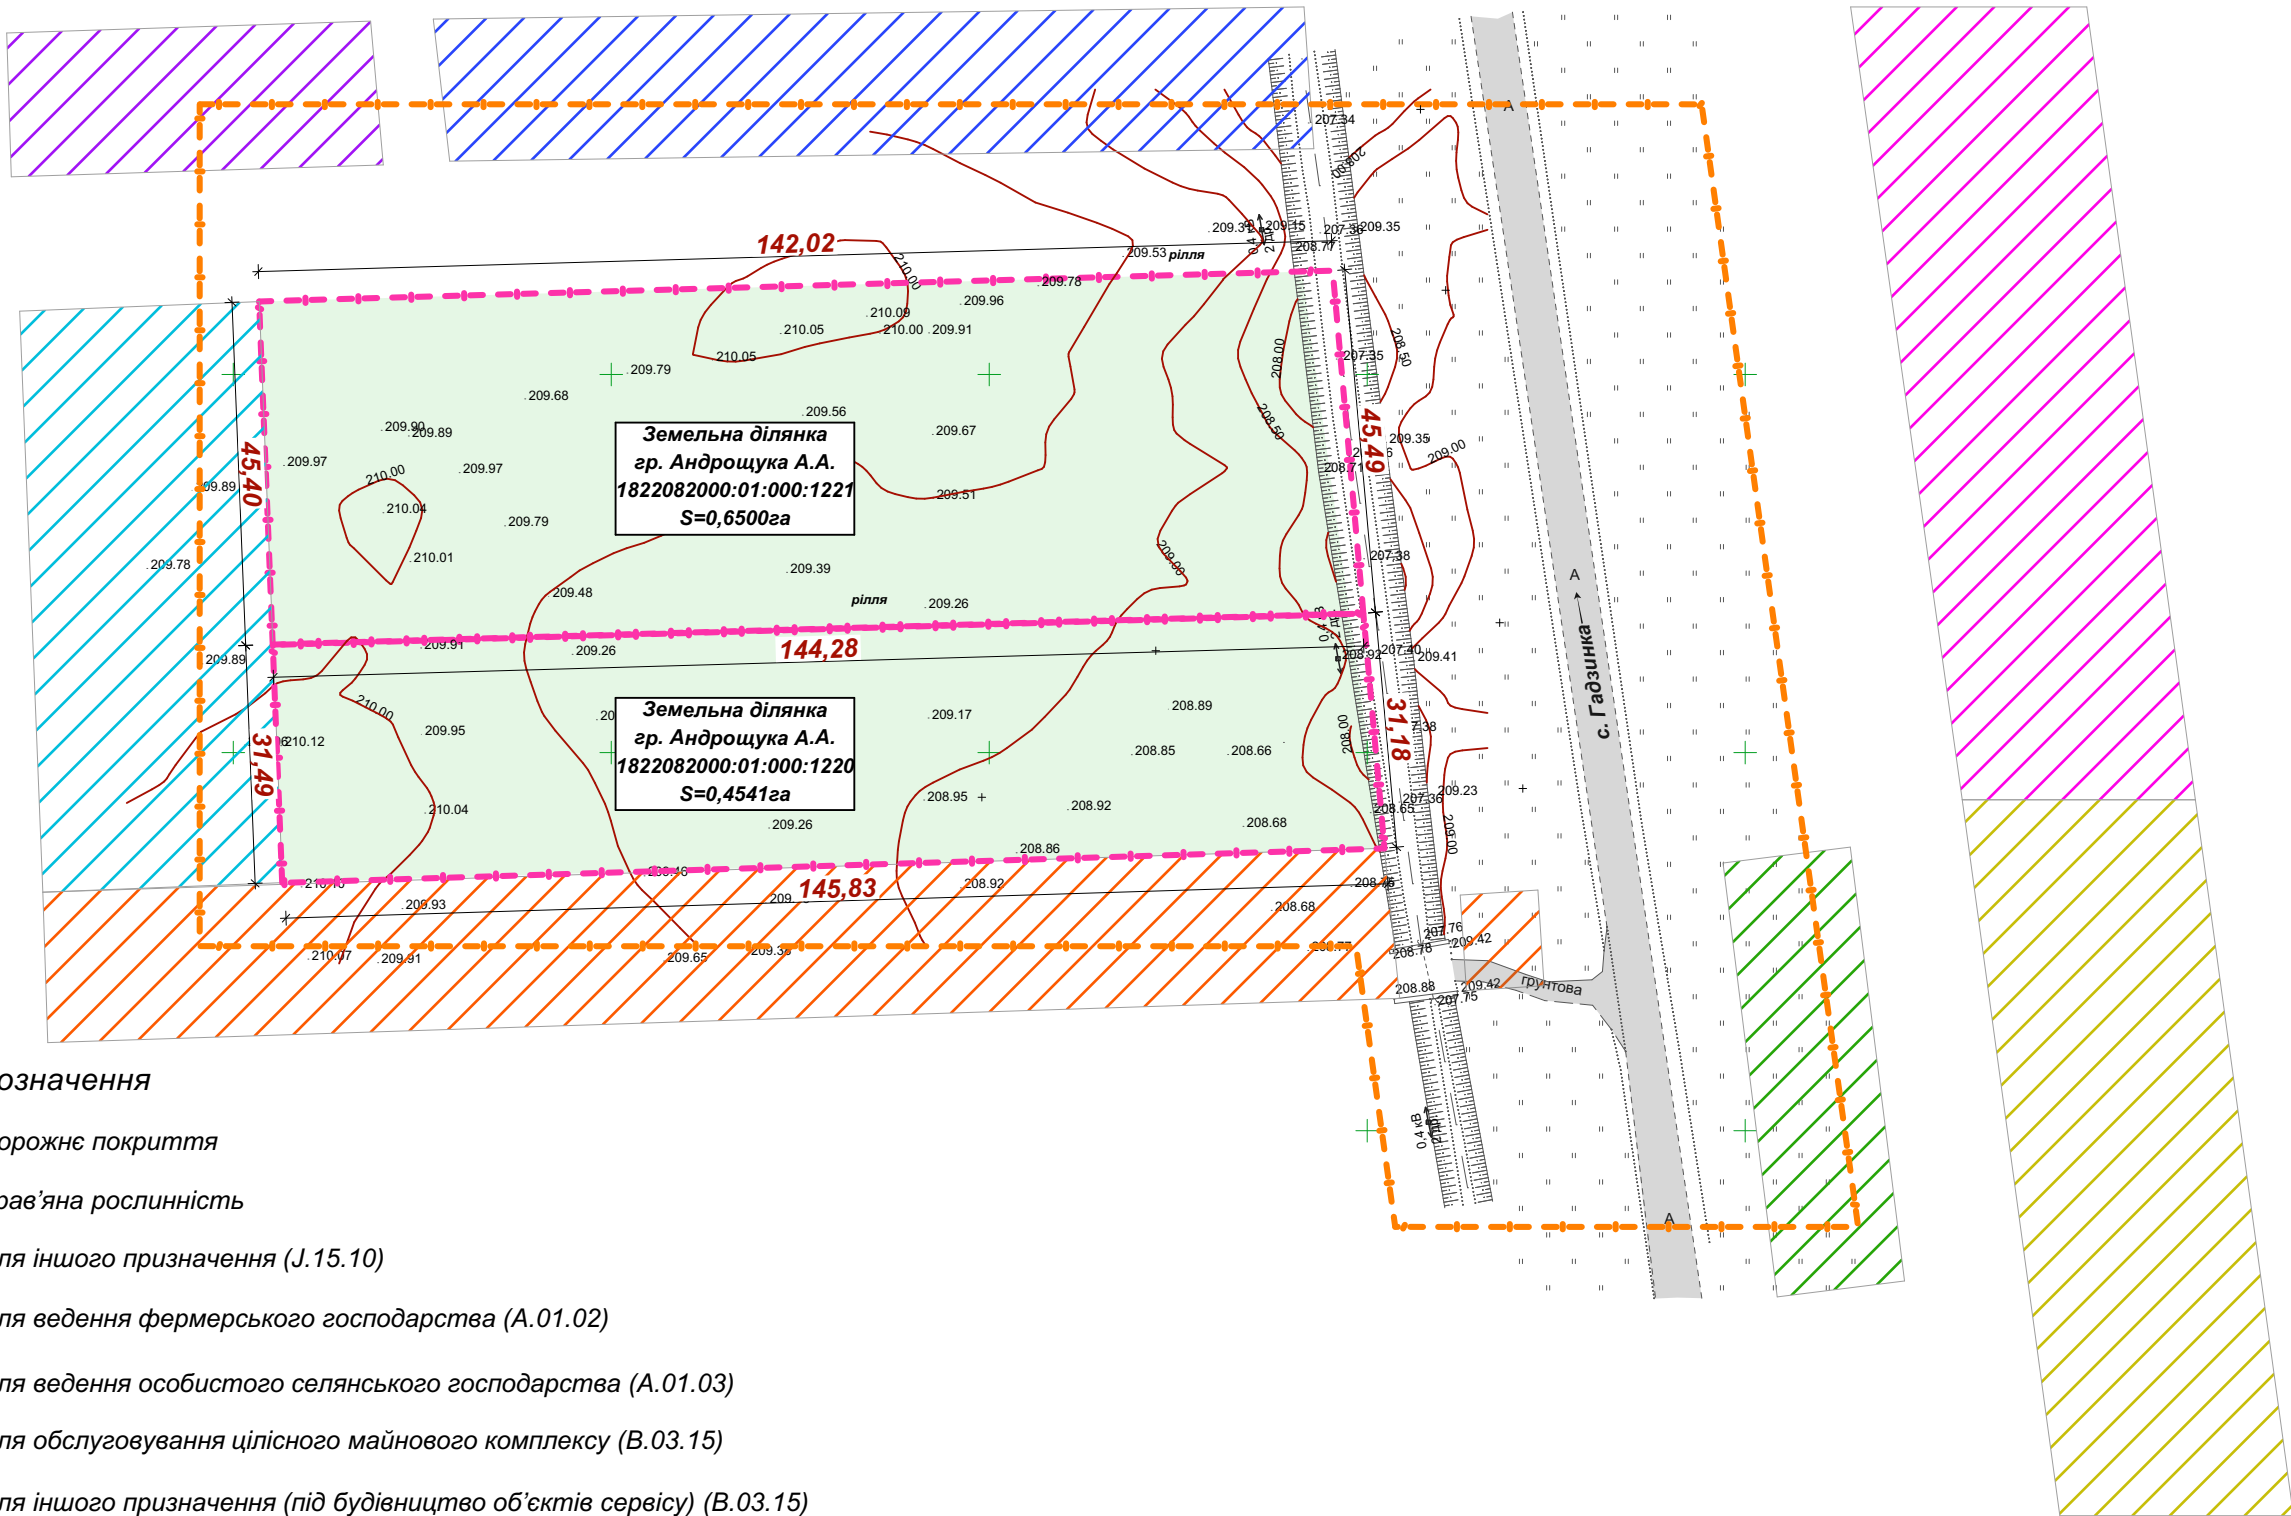

ПЛАН ІСНУЮЧОГО ВИКОРИСТАННЯ ТЕРИТОРІЇ  
(М 1:1 000).



Умовні позначення

- Дорожнє покриття
- Трав'яна рослинність
- Для іншого призначення (J.15.10)
- Для ведення фермерського господарства (A.01.02)
- Для ведення особистого селянського господарства (A.01.03)
- Для обслуговування цілісного майнового комплексу (B.03.15)
- Для іншого призначення (під будівництво об'єктів сервісу) (B.03.15)
- Для будівництва готельно-ресторанного комплексу з автостоянкою (землі комерційного використання) (B.03.15)
- Для розміщення та експлуатації будівель і споруд автомобільного транспорту та дорожнього господарства(12.04)
- Межі проектуємих земельних ділянок
- Межа розроблення ДПТ
- ЛЕП 0,4 кВ
- Укіс

**ПРИМІТКА:**

- Розміри прив'язування дані в метрах.
- Умовні позначення на робочих кресленнях прийняті по ДСТУ Б А 2.4-2-95.
- Даний проект виконано у відповідності до діючих норм і правил.
- Вирубку багаторічних зелених насаджень здійснити у відповідності до чинного законодавства.

					139-2019				ГП		
					Детальний план території земельних ділянок під розміщення об'єктів сервісного обслуговування автомобілів за межами населеного пункту, на території Глибочицької сільської ради, Житомирського району.						
Зм.	Кіл	№ документа	Підпис	Дата	Замовник: Відділ регіонального розвитку, містобудування та архітектури ЖРДА				Стадія	Аркуш	Аркушів
ГАП		Моргоєва О.Ю							ДПТ	4	
Н. контроль		Моргоєва О.Ю			План існуючого використання території (М 1:1 000).				пп "Домобуд-ВС" Кваліфікаційний сертифікат серія АА №002420 м. Житомир		
Перевірів		Моргоєва О.Ю									
Розробив		Познахір О.Ю.									