




СХЕМА ПЛАНУВАЛЬНИХ ОБМЕЖЕНЬ  
(М 1:1 000).

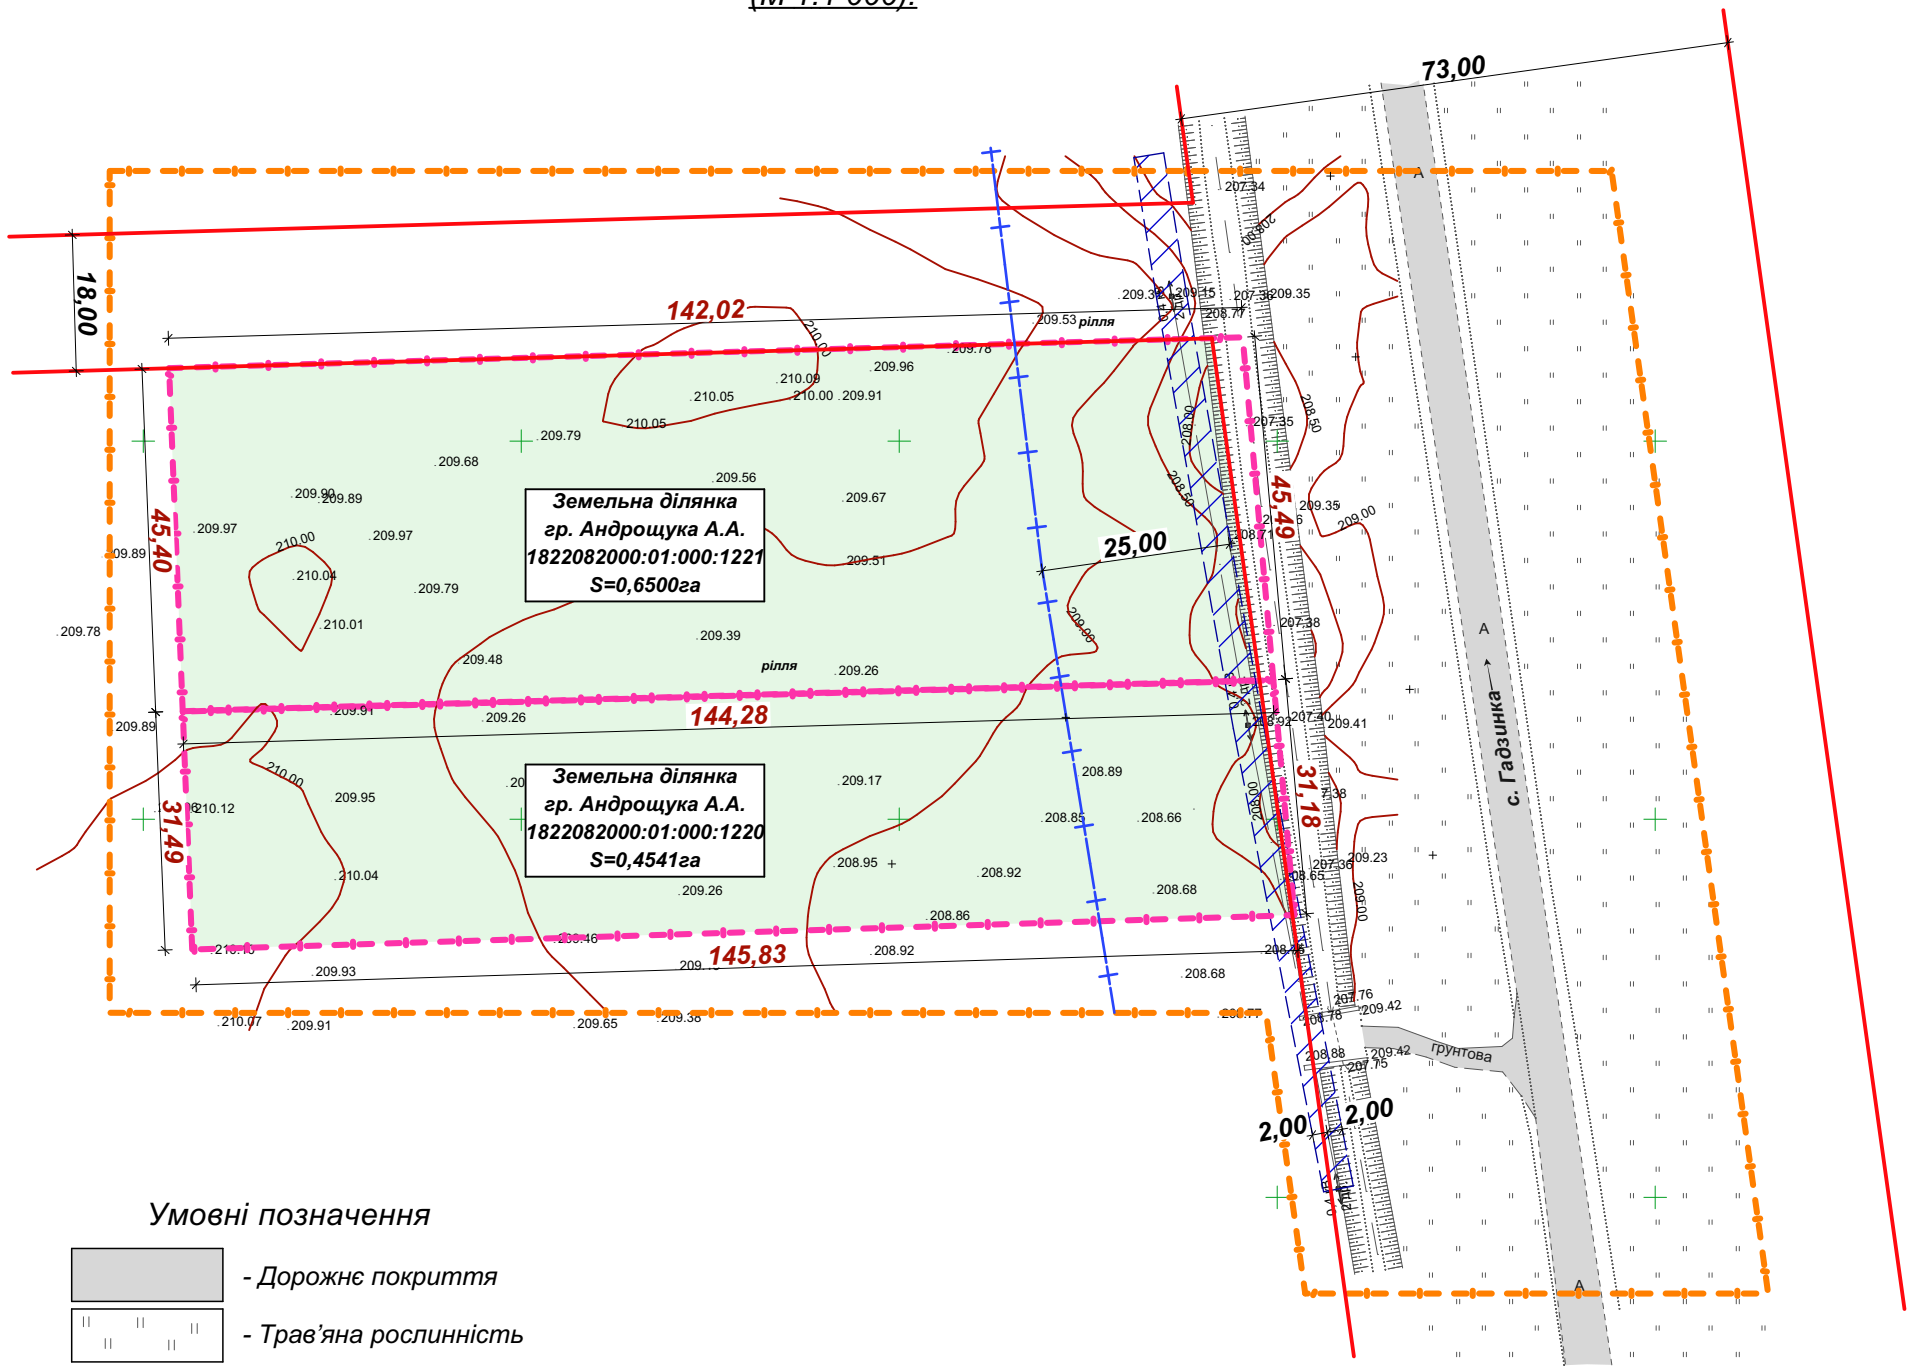

Умовні позначення

- Дорожнє покриття
- Трав'яна рослинність
- Охоронна зона ЛЕП 0,4 кВ - 2,0м
- Межі проектуємих земельних ділянок
- Межа розроблення ДПТ
- Червона лінія
- ЛЕП 0,4 кВ
- Укіс
- Прибережна захисна смуга каналу- 25м

**ПРИМІТКА:**

1. Розміри прив'язування дані в метрах.

2. Умовні позначення на робочих кресленнях прийняті по ДСТУ Б А 2.4-2-95.

3. Даний проект виконано у відповідності до діючих норм і правил.

4. Вирубку багаторічних зелених насаджень здійснити у відповідності до чинного законодавства.

						139-2019				ГП				
						Детальний план території земельних ділянок під розміщення об'єктів сервісного обслуговування автомобілів за межами населеного пункту, на території Глибочицької сільської ради, Житомирського району.								
Зм.	Кіл	№ документа	Підпис	Дата		Замовник: Відділ регіонального розвитку, містобудування та архітектури ЖРДА			Стадія	Аркуш	Аркушів			
									ДПТ	6				
Н. контроль		Моргоєва О.Ю							Схема планувальних обмежень (М 1:1 000).			пп "Домобуд-ВС" Кваліфікаційний сертифікат серія АА №002420 м. Житомир		
Перевірів		Моргоєва О.Ю												
Розробив		Познахір О.Ю.												