


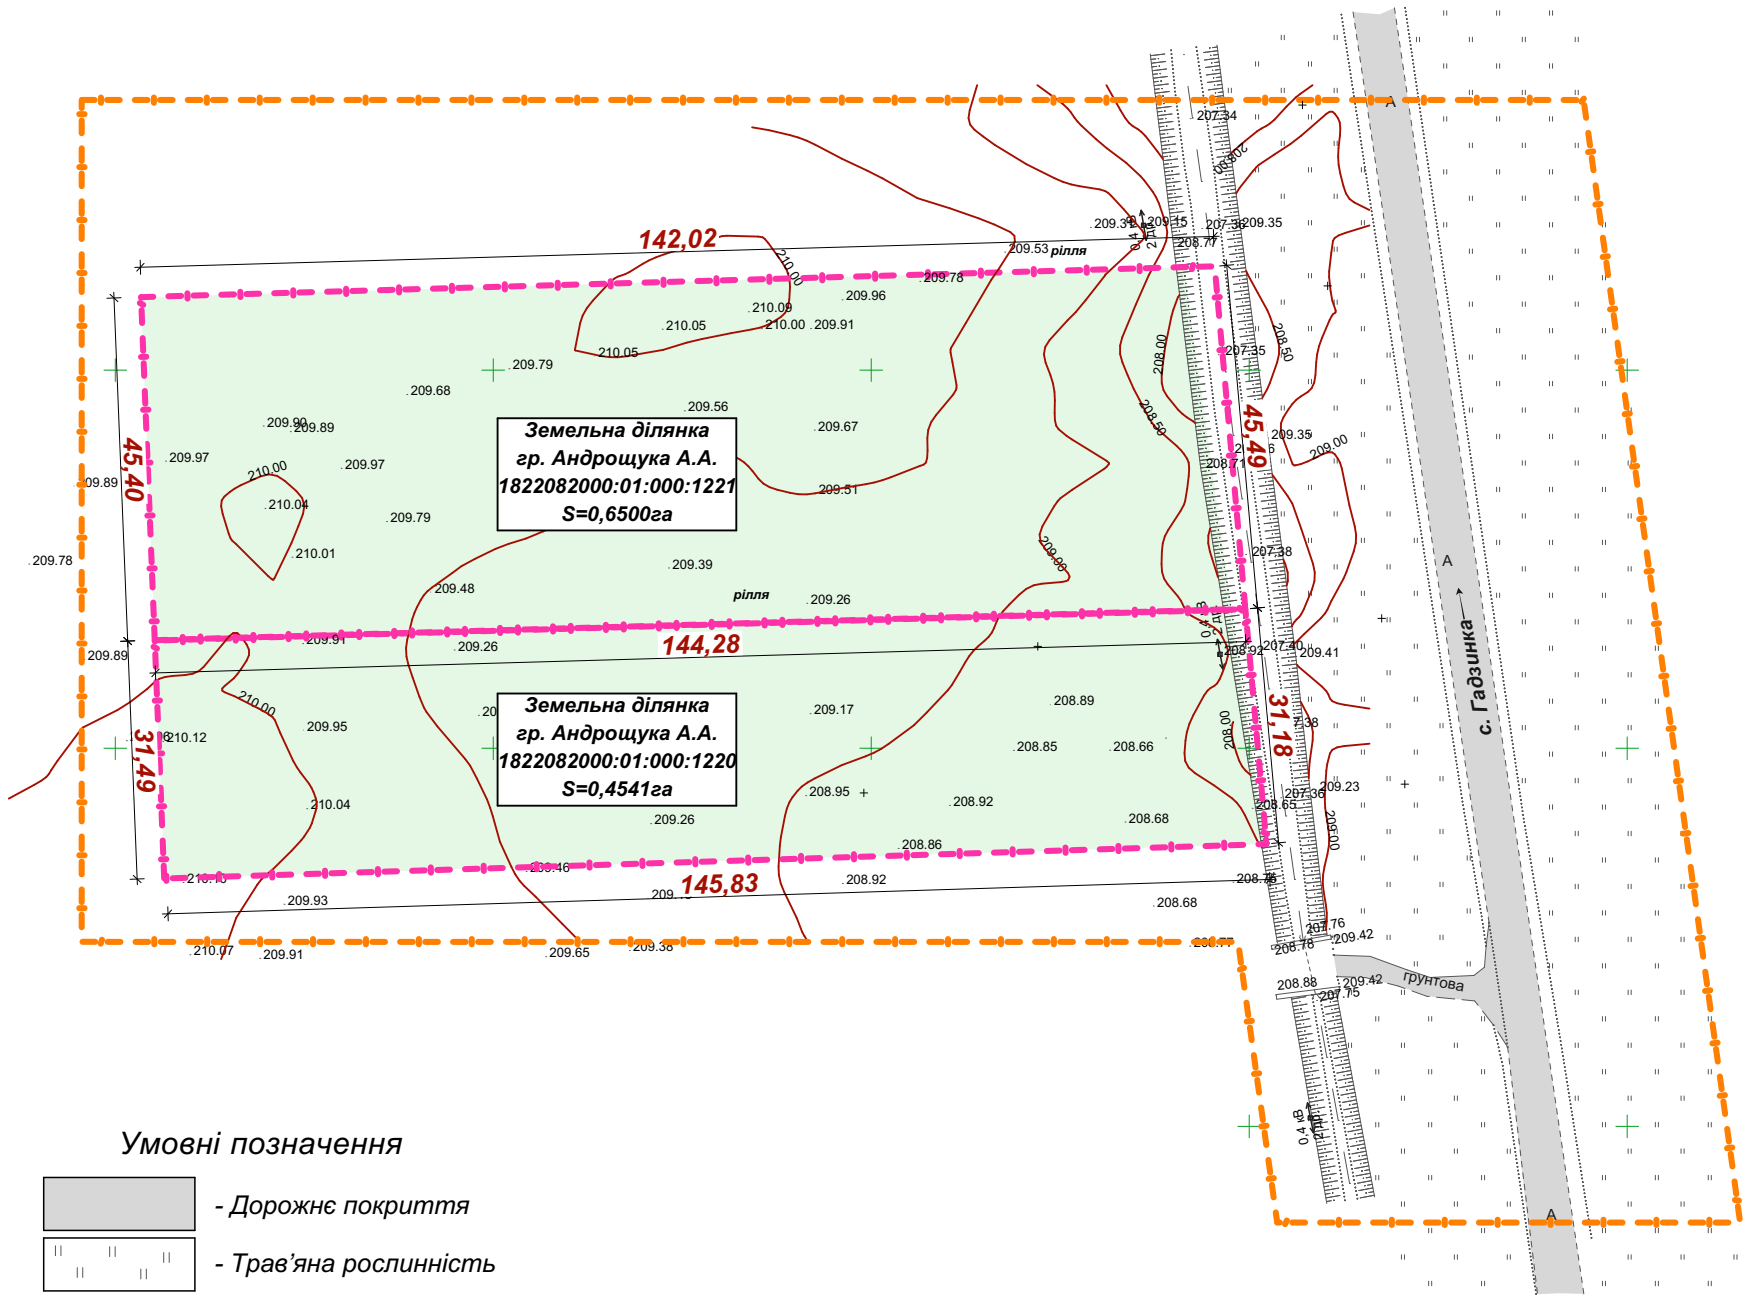

ОПОРНИЙ ПЛАН
(М 1:1 000).



Умовні позначення

- Дорожнє покриття
- Трав'яна рослинність
- Межі проєктуємих земельних ділянок
- Межа розроблення ДПТ
- ЛЕП 0,4 кВ
- Укіс

ПРИМІТКА:

1. Розміри прив'язування дані в метрах.

2. Умовні позначення на робочих кресленнях прийняті по ДСТУ Б А 2.4-2-95.

3. Даний проєкт виконано у відповідності до діючих норм і правил.

4. Вирубку багаторічних зелених насаджень здійснити у відповідності до чинного законодавства.

						139-2019			ГП	
						Детальний план території земельних ділянок під розміщення об'єктів сервісного обслуговування автомобілів за межами населеного пункту, на території Глибочицької сільської ради, Житомирського району.				
Зм.	Кіл	№ документа	Підпис	Дата						
						Замовник:		Стадія	Аркуш	Аркушів
	ГАП	Моргоєва О.Ю.				Відділ регіонального розвитку, містобудування та архітектури ЖРДА		ДПТ	5	
Н. контроль		Моргоєва О.Ю.				Опорний план (М 1:1 000).		пп "Домобуд-ВС" Кваліфікаційний сертифікат серія АА №002420 м. Житомир		
Перевірів		Моргоєва О.Ю.								
Розробив		Познахір О.Ю.								