




СХЕМА ІНЖЕНЕРНОЇ ПІДГОТОВКИ ТЕРИТОРІЇ
ТА ВЕРТИКАЛЬНОГО ПЛАНУВАННЯ (М 1:1000).

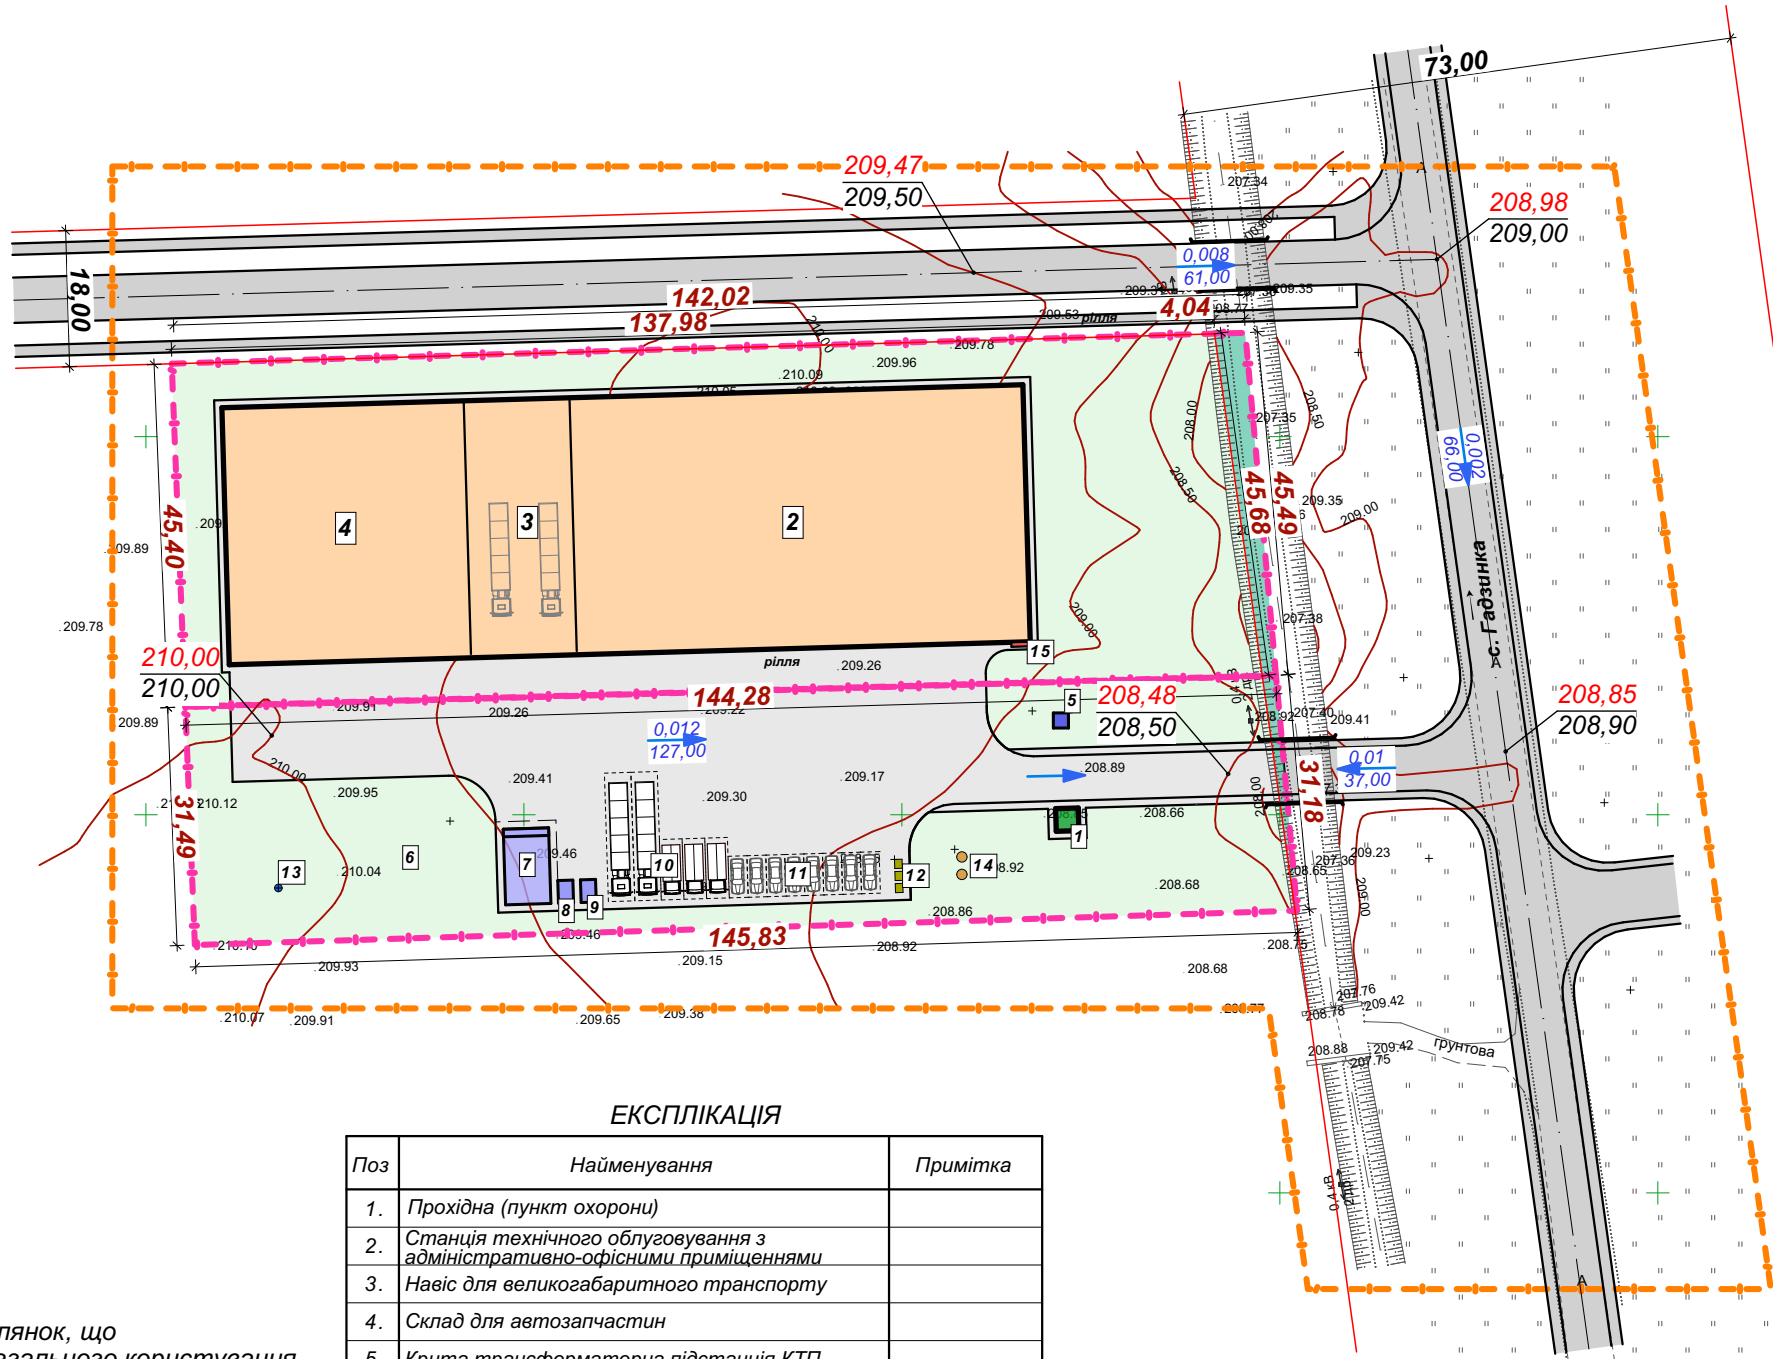

Умовні позначення

- Дорожнє покриття
- Трав'яна рослинність
- Частини земельних ділянок, що відносяться під землі загального користування
- Межі проектуємих земельних ділянок
- Межа розроблення ДПТ
- Червона лінія
- ЛЕП 0,4 кВ
- Укіс
- Ухил ґрунту
- Червоні та чорні відмітки

ЕКСПЛІКАЦІЯ

Поз	Найменування	Примітка
1.	Прохідна (пункт охорони)	
2.	Станція технічного обслуговування з адміністративно-офісними приміщеннями	
3.	Навіс для великогабаритного транспорту	
4.	Склад для автозапчастин	
5.	Крита трансформаторна підстанція КТП	
6.	Місце відпочинку персоналу	
7.	Пожежний резервуар з насосною станцією протипожежного водопостачання	
8.	Очисні споруди зливових стоків	
9.	Маслоуловлювач поверхневих стоків з території об'єкта	
10.	Автостоянка вантажного транспорту	
11.	Автостоянка легкового транспорту	
12.	Критий контейнерний майданчик	
13.	Сверловина	
14.	Очисні споруди	
15.	Щит для протипожежного обладнання	

- Розміри прив'язування дані в метрах.
- Умовні позначення на робочих кресленнях прийняті по ДСТУ Б А 2.4-2-95.
- Даний проект виконано у відповідності до діючих норм і правил.

					139-2019		ГП		
					Детальний план території земельних ділянок під розміщення об'єктів сервісного обслуговування автомобілів за межами населеного пункту, на території Глибочицької сільської ради, Житомирського району.				
Зм.	Кіл	№ документа	Підпис	Дата					
					Замовник: Відділ регіонального розвитку, містобудування та архітектури ЖРДА		Стадія	Аркуш	Аркушів
ГАП		Моргоєва О.Ю.					ДПТ	10	
Н. контроль		Моргоєва О.Ю.			Схема інженерної підготовки території та вертикального планування М 1:1000		пл "Домобуд-ВС" Кваліфікаційний сертифікат серія АА №002420 м. Житомир		
Перевірів		Моргоєва О.Ю.							
Розробив		Познахір О.Ю.							