

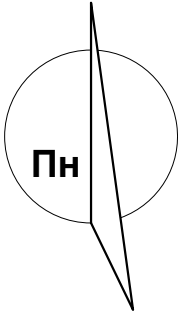
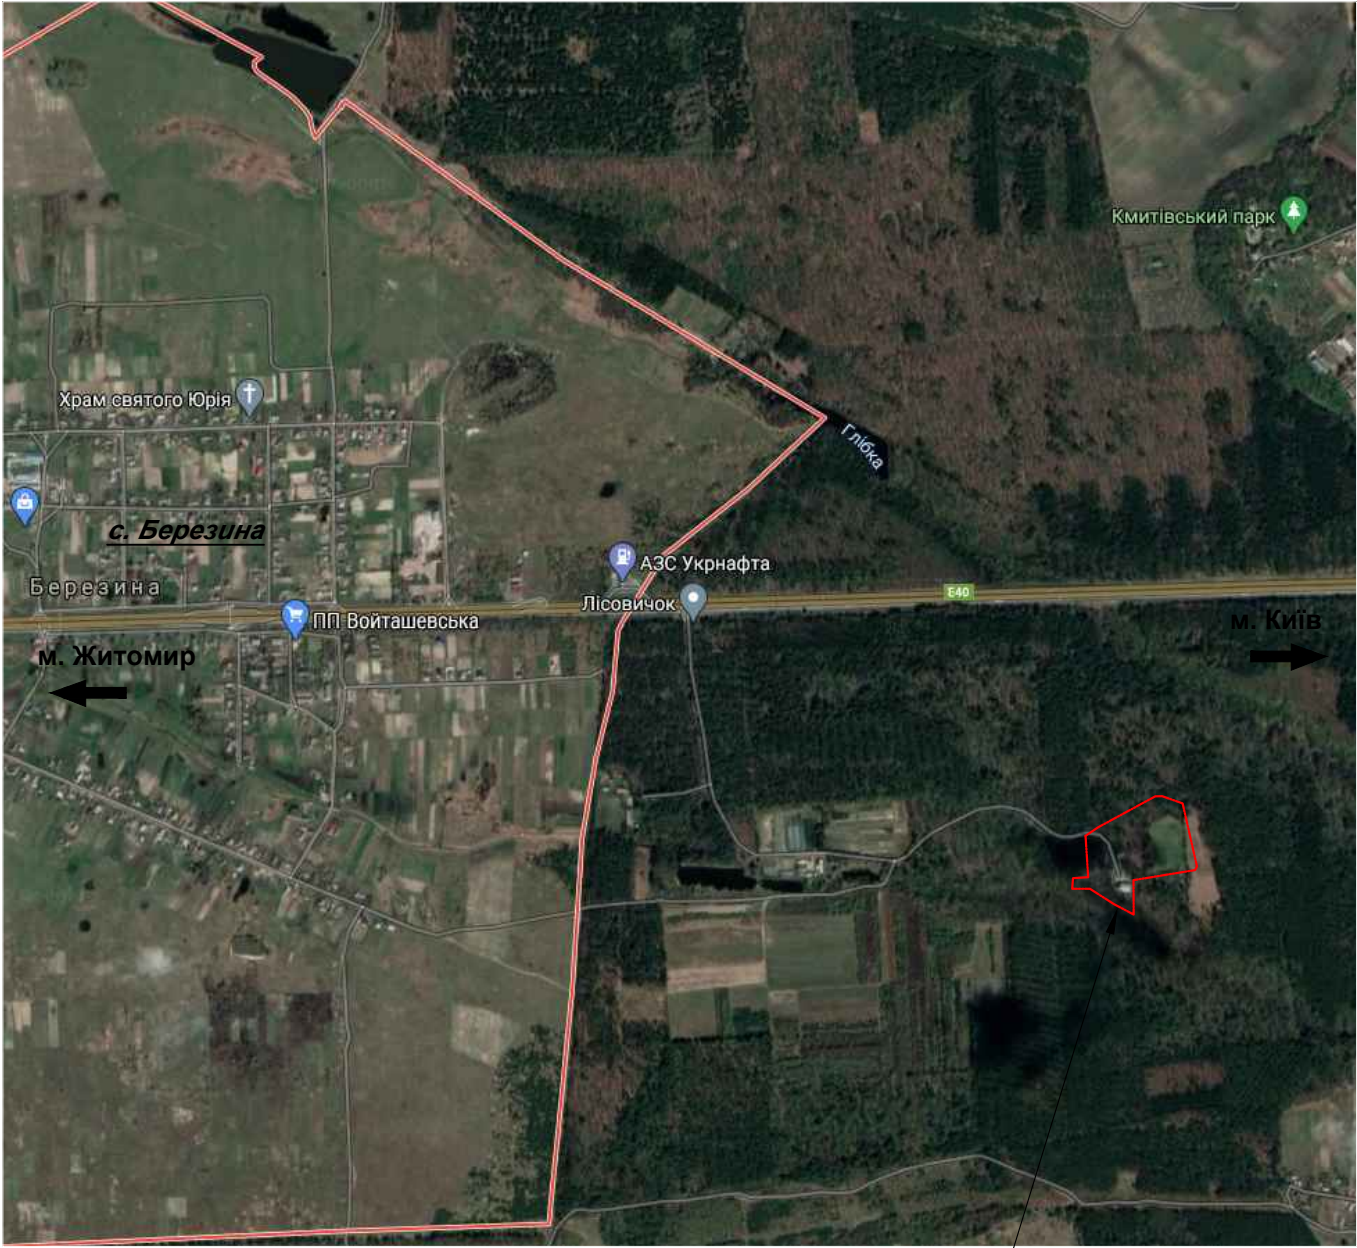


Схема розташування території
у планувальній структурі населеного пункту

Ситуаційна схема

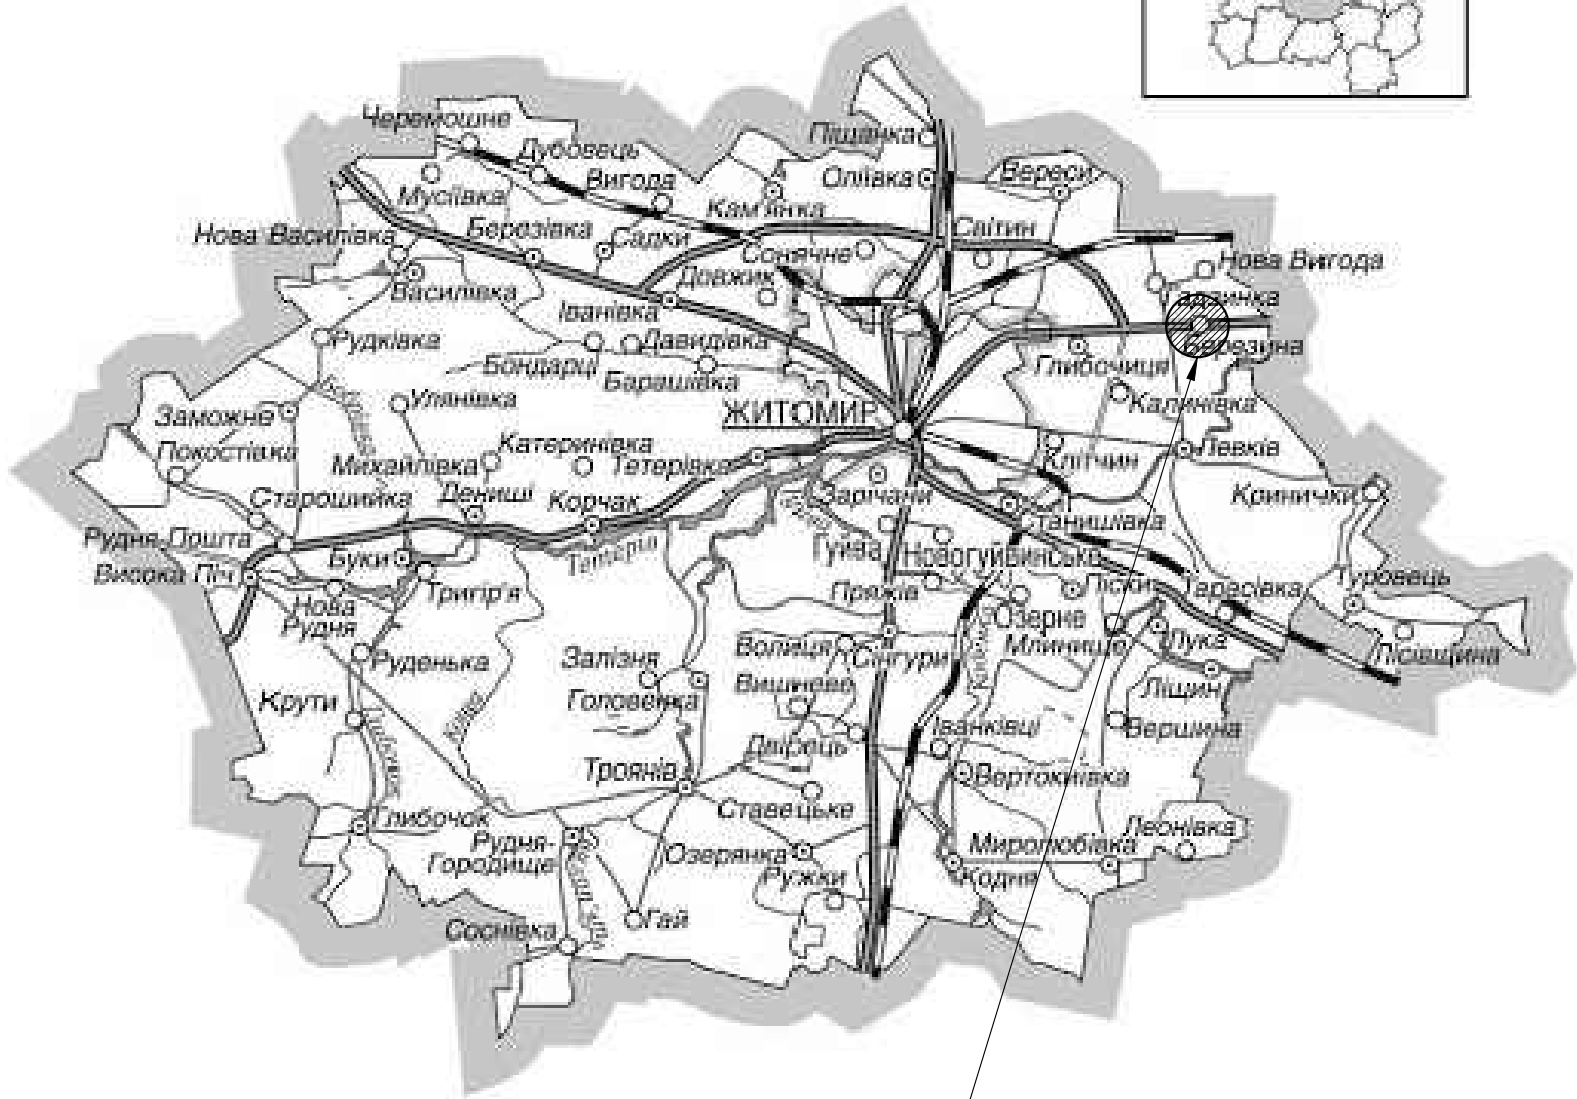

ЖИТОМИРСЬКИЙ РАЙОН
ЖИТОМИРСЬКОЇ ОБЛАСТІ

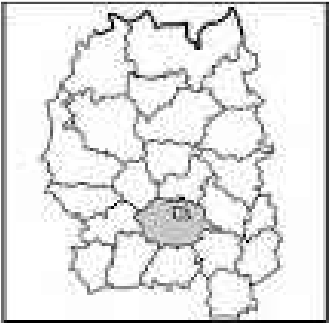

Розміщення земельної ділянки обласної
школи вищої спортивної майстерності

Розміщення земельної ділянки обласної
школи вищої спортивної майстерності

Будівництво передбачено в районі виїзду підрозділу "Державна пожежно-рятувальна частина №1",
що знаходиться за адресою вул. Східна 86, м. Житомир на відстані 16,0 км.
Час прибуття до місця виклику за межами населених пунктів не перевищує 20 хв.,
згідно ДБН Б.2.2-12-2019 «Планування і забудова територій», пункт 15.1.3

Умовні позначення		
Існуюча	Проектна	Найменування
-----	-----	Межі земельної ділянки площею - 3,3300 га

						123 / 2020 - ГЧ		
						Детальний план території земельної ділянки майнового комплексу спортивно-оздоровчої бази Житомирської обласної школи вищої спортивної майстерності за адресою: Житомирський район, с. Березина, вул. Лісова, 4 (за межами населеного пункту)		
Змін	Кільк.	Аркуш	Недок.	Підпис	Дата		Стадія	Аркуш
ГАП		Муравський					ГЧ	2
Н.контр.		Муравський				Схема розташування території у планувальній структурі населеного пункту (району); Ситуаційна схема.		
Розробив		Муравський				МРГТ України Державне підприємство НДІпроектреконструкція Житомирська філія		