


5611400
5573000

СХЕМА ІНЖЕНЕРНИХ МЕРЕЖ, СПОРУД І
ВИКОРИСТАННЯ ПІДЗЕМНОГО ПРОСТОРУ
(М 1:500).

5611500
5573000

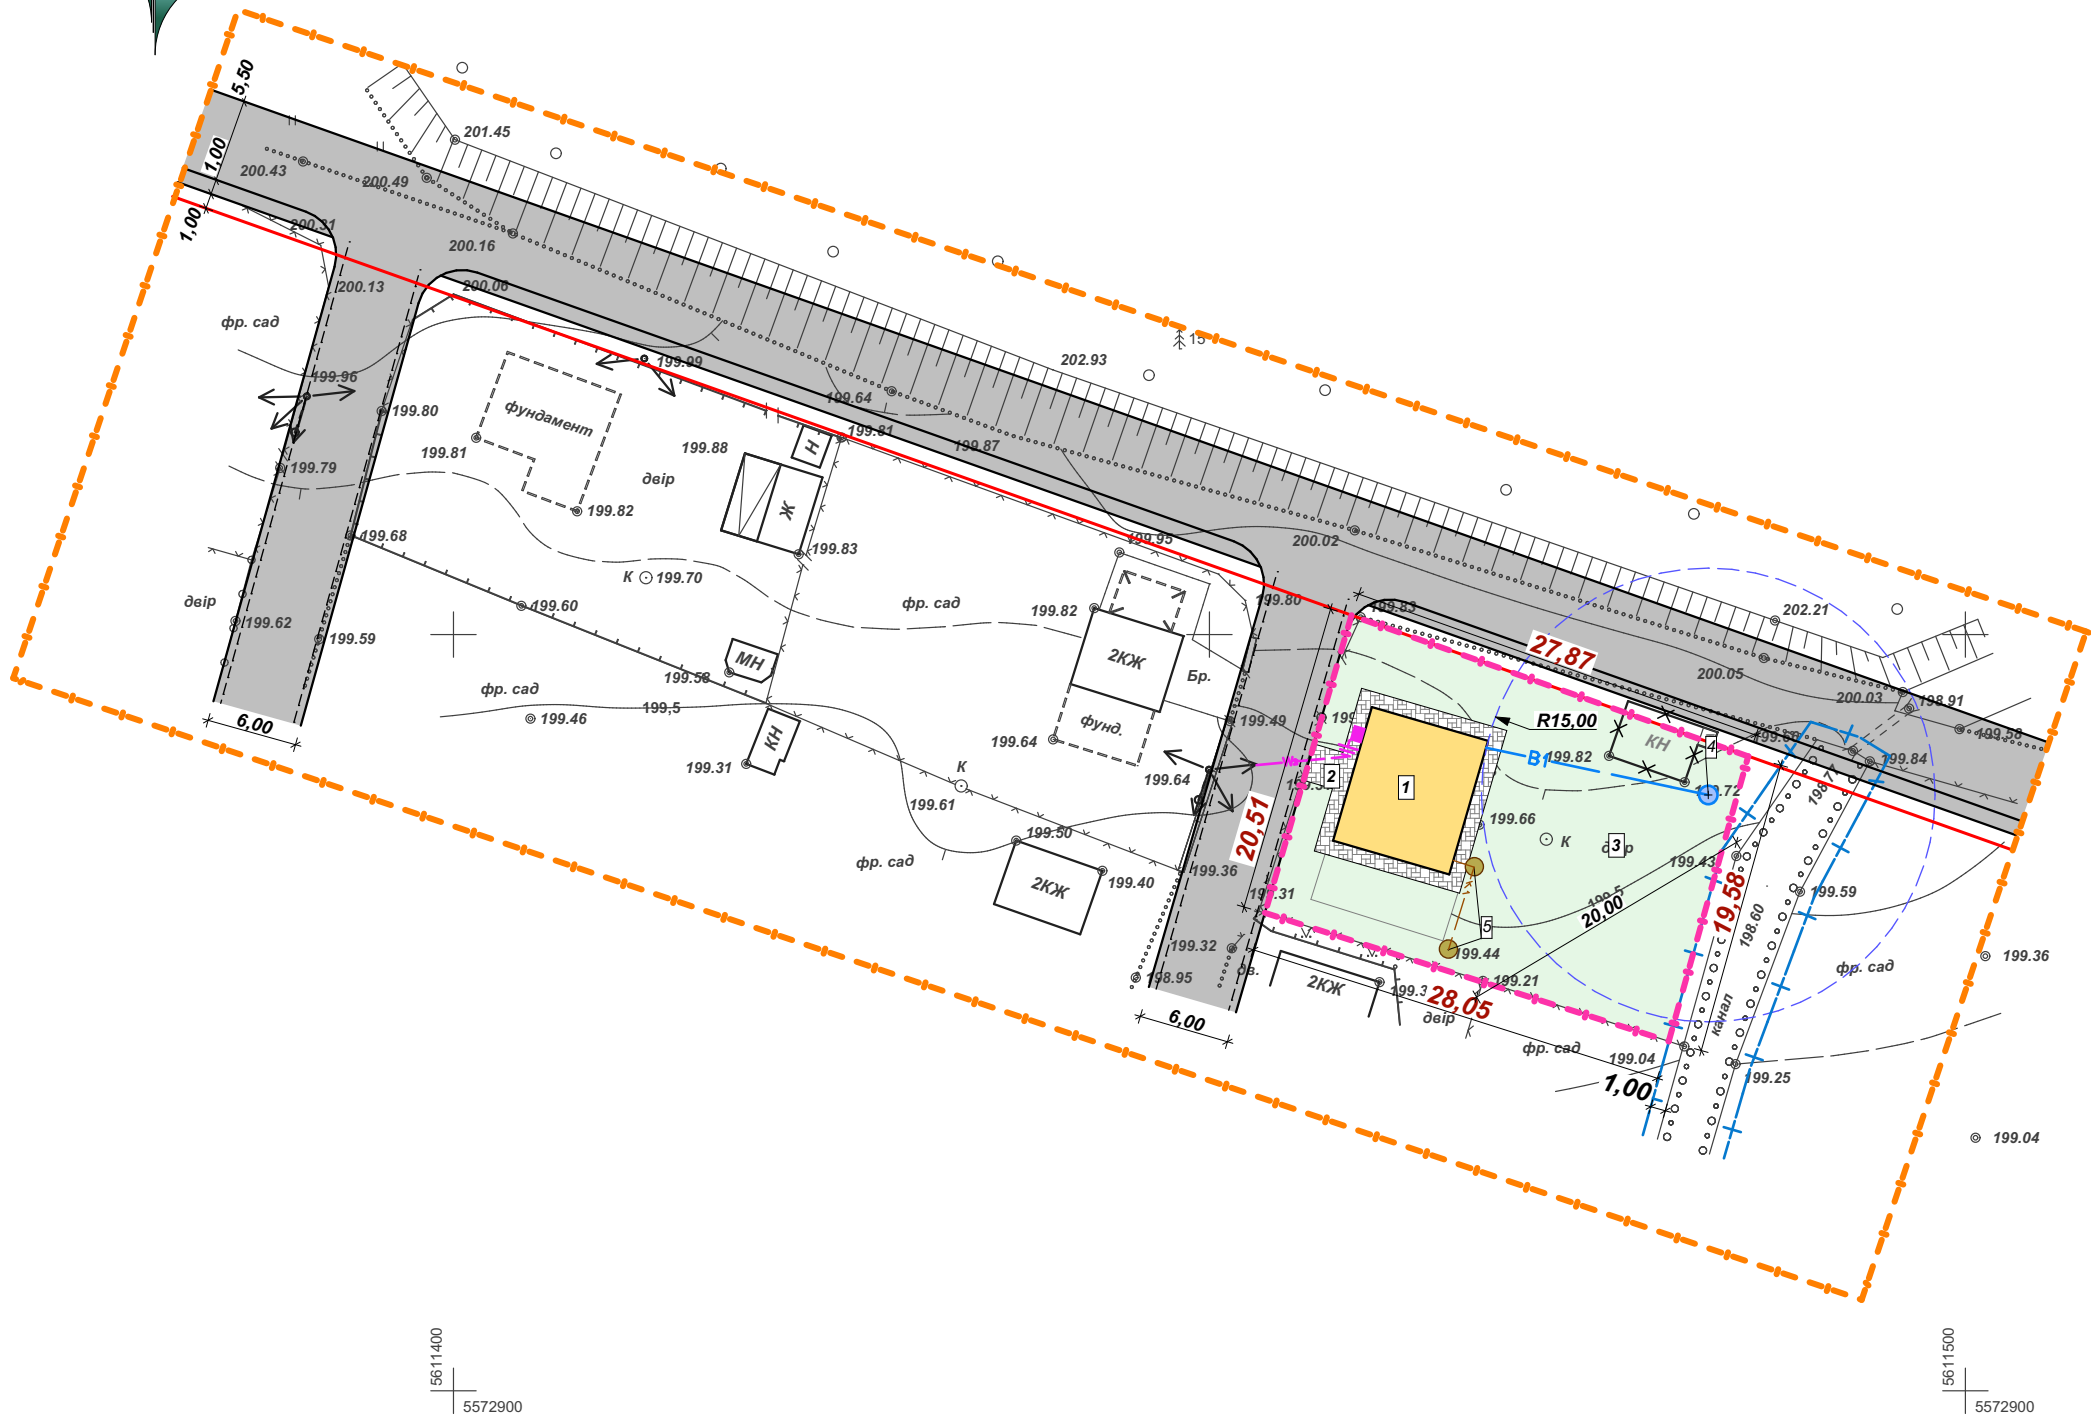

Умовні позначення

- Асфальтобетонне покриття
- Покриття тротуарною плиткою
- Насадження дерев
трав'яна рослинність
- Межа проектуємої земельної ділянки
- Межа розроблення ДПТ
- Червона лінія
- ЛЕП 0,4 кВ
- Паркан
- Укіс
- Охоронна смуга уздовж каналу - 1,0 м
- Будівля, споруда під знос

Проектуємі умовні позначення

- B1 - Господарсько-питний водопровід
- K1 - Господарсько-побутова каналізація
- W2 - Проектуєма ЛЕП, потужністю 0,4 кВ
- Ввідно-розподільний щит будинку
- Санітарно-захисна зона -15м

ЕКСПЛІКАЦІЯ

Поз	Найменування	Примітка
1.	Садовий будинок	
2.	Двір	
3.	Сад, город	
4.	Шахтний колодязь	
5.	Локальні очисні споруди	

- Система висот - Балтійська, система координат - СК 2000.
- Розміри прив'язування дані в метрах.
- Умовні позначення на робочих кресленнях прийняті по ДСТУ Б А 2.4-2-95.
- Даний проект виконано у відповідності до діючих норм і правил.
- Усі інженерні мережі нанесено умовно.

					153-2019			
					Детальний план території земельної ділянки під будівництво садового будинку за межами населених пунктів, на території Іванівської сільської ради, Житомирського району.			
Зм.	Кіл	№ докум.	Підпис	Дата	Замовник: Відділ регіонального розвитку, містобудування та архітектури ЖРДА	Стадія	Аркуш	Аркушів
ГАП	Моргоєва О.Ю.					ДПТ	11	
Н. контр.	Моргоєва О.Ю.				Схема інженерних мереж, споруд і використання підземного простору М 1:500.	пп "Домобуд-ВС" Кваліфікаційний сертифікат серія АА №002420 м. Житомир		
Перевір.	Моргоєва О.Ю.							
Розроб.	Познахір О.Ю.							