


5611400
5573000

СХЕМА ОРГАНІЗАЦІЇ РУХУ ТРАНСПОРТУ І ПІШОХОДІВ (М 1:500).

5611500
5573000

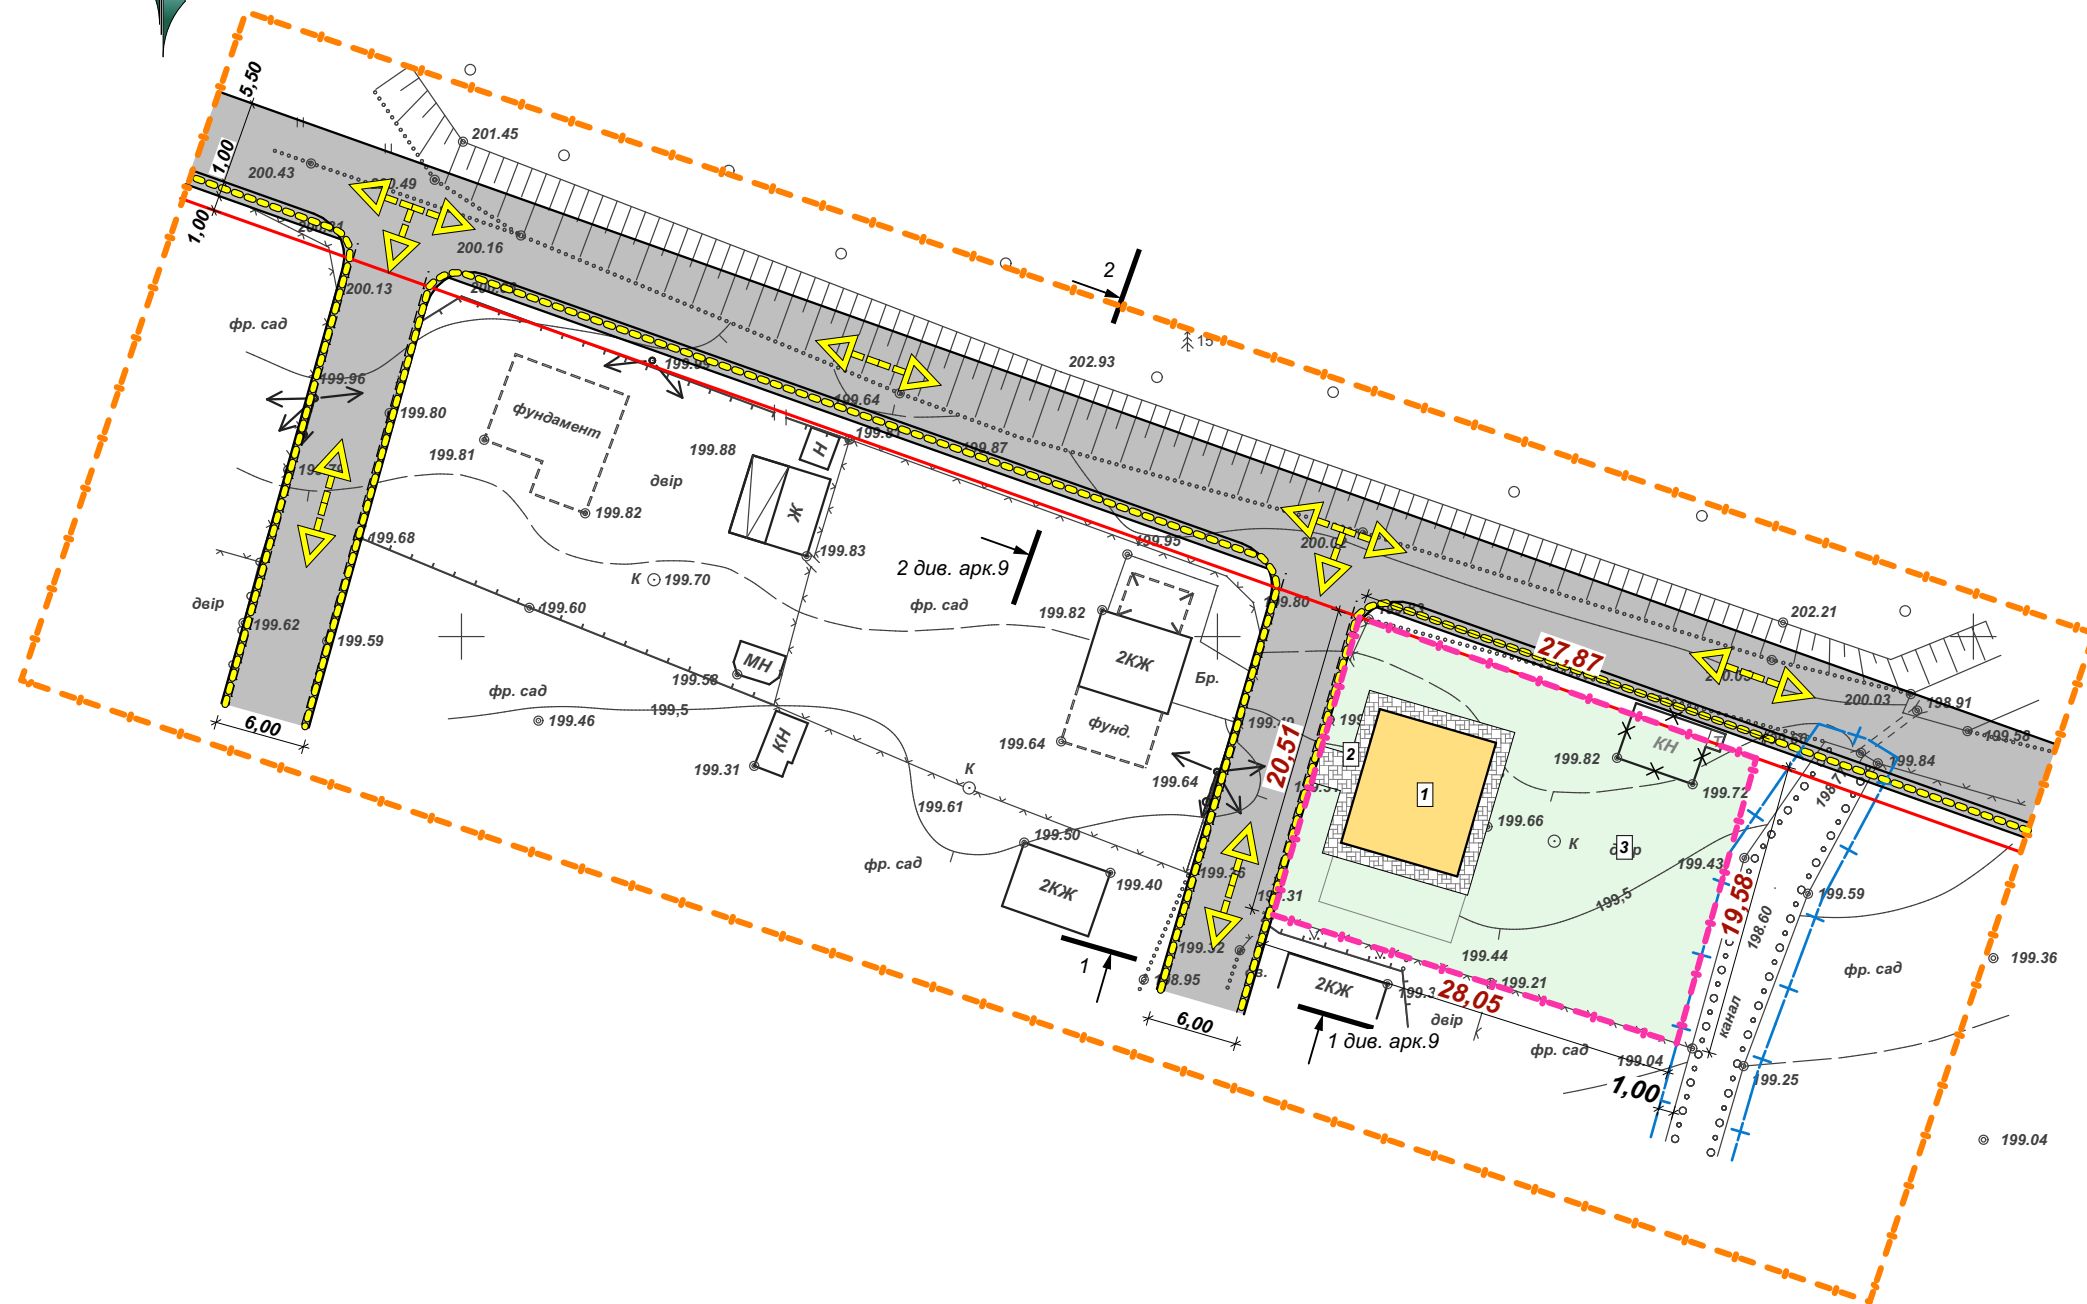

5611400
5572900

5611500
5572900

Умовні позначення

- Асфальтобетонне покриття
- Покриття тротуарною плиткою
- Насадження дерев
трав'яна рослинність
- Межа проектуємої земельної ділянки
- Межа розроблення ДПТ
- Червона лінія
- ЛЕП 0,4 кВ
- Паркан
- Укіс
- Охоронна смуга уздовж каналу - 1,0 м
- Будівля, споруда під знос
- Основні напрямки руху автотранспорту
- Основні напрямки руху пішоходів

ЕКСПЛІКАЦІЯ

Поз	Найменування	Примітка
1.	Садовий будинок	
2.	Двір	
3.	Сад, город	

- Система висот - Балтійська, система координат - СК 2000.
- Розміри прив'язування дані в метрах.
- Умовні позначення на робочих кресленнях прийняті по ДСТУ Б А 2.4-2-95.
- Даний проект виконано у відповідності до діючих норм і правил.

						153-2019			
						Детальний план території земельної ділянки під будівництво садового будинку за межами населених пунктів, на території Іванівської сільської ради, Житомирського району.			
Зм.	Кіл	№ докум.	Підпис	Дата		Замовник: Відділ регіонального розвитку, містобудування та архітектури ЖРДА	Стадія	Аркуш	Аркушів
ГАП	Моргосєва О.Ю						ДПТ	8	
Н. контр.	Моргосєва О.Ю					Схема організації руху транспорту і пішоходів М 1:500	пп "Домобуд-ВС" Кваліфікаційний сертифікат серія АА №002420 м. Житомир		
Перевір.	Моргосєва О.Ю								
Розроб.	Познахір О.Ю.								