


ПЛАН ІСНУЮЧОГО ВИКОРИСТАННЯ ТЕРИТОРІЇ  
(М 1:500).

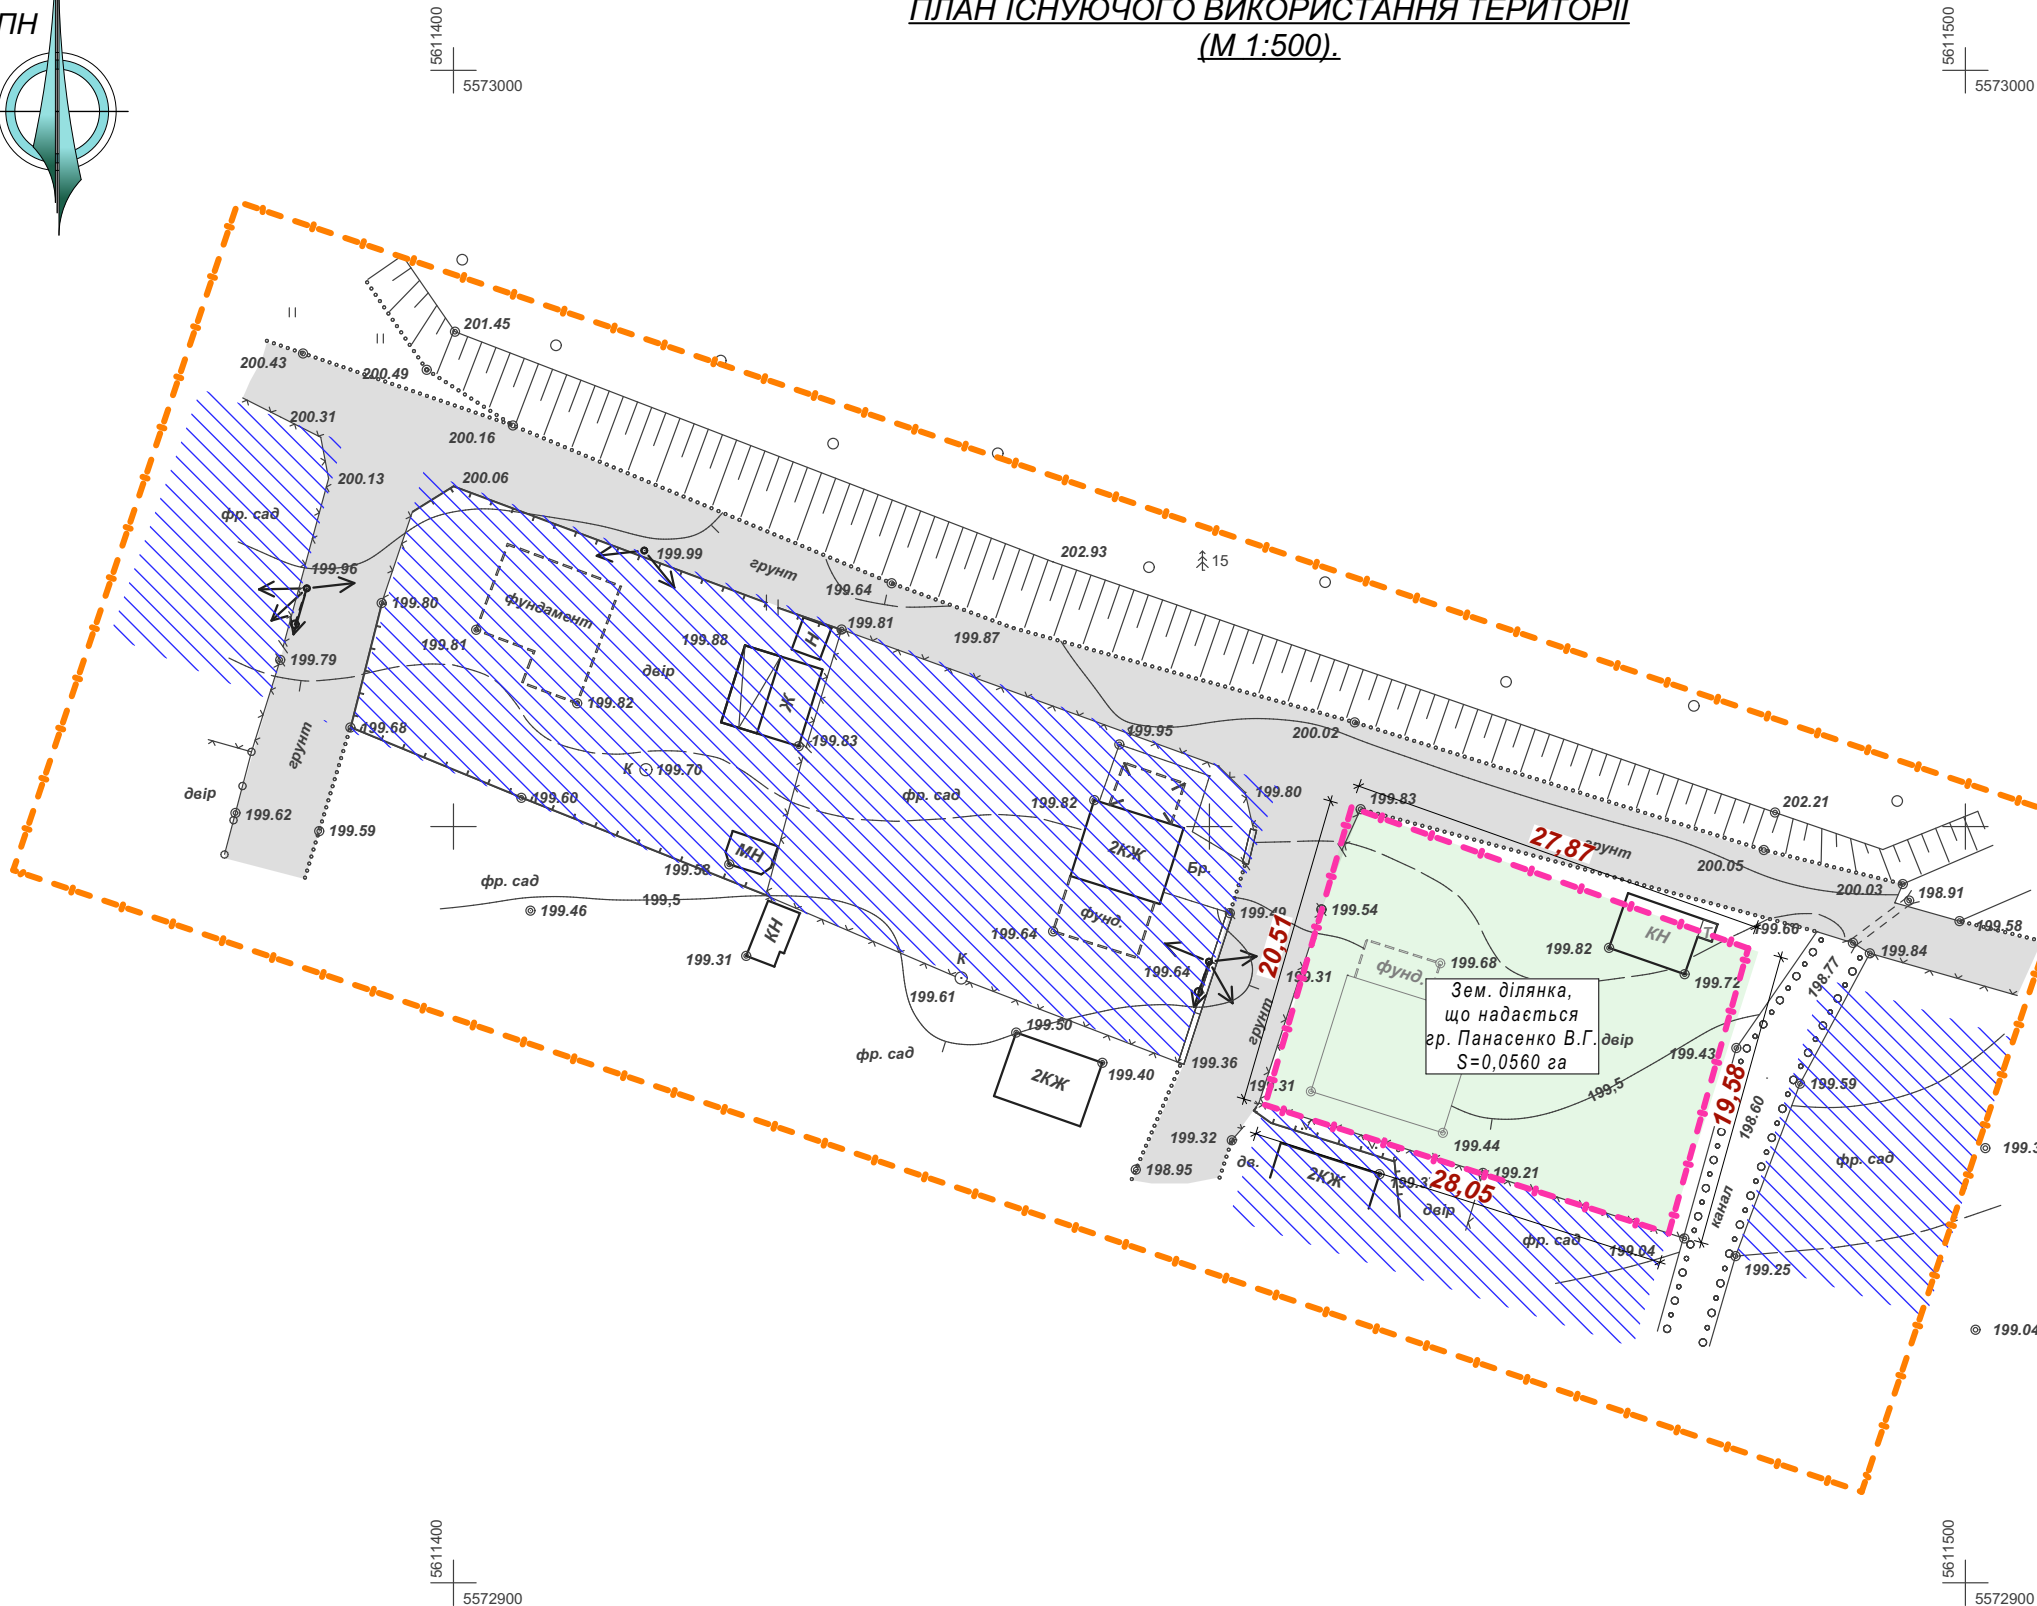

- Умовні позначення
- Дорожнє покриття
  - Насадження дерев  
трав'яна рослинність
  - Землі для індивідуального садівництва (01.05)
  - Межа проектуємої земельної ділянки
  - Межа розроблення ДПТ
  - ЛЕП 0,4 кВ
  - Паркан
  - Укіс

1. Система висот - Балтійська, система координат - СК 2000.
2. Розміри прив'язування дані в метрах.
3. Умовні позначення на робочих кресленнях прийняті по ДСТУ Б А 2.4-2-95.
4. Даний проект виконано у відповідності до діючих норм і правил.

					153-2019			
					Детальний план території земельної ділянки під будівництво садового будинку за межами населених пунктів, на території Іванівської сільської ради, Житомирського району.			
Зм.	Кіл	№ докум.	Підпис	Дата				
					Замовник: Відділ регіонального розвитку, містобудування та архітектури ЖРДА	Стадія	Аркуш	Аркушів
ГАП	Моргоєва О.Ю					ДПТ	4	
Н. контр.	Моргоєва О.Ю					План існуючого використання території М 1:500		
Перевір.	Моргоєва О.Ю							
Розроб.	Познахір О.Ю.							
					пп "Домобуд-ВС" Кваліфікаційний сертифікат серія АА №002420 м. Житомир			