


СХЕМА ІНЖЕНЕРНОЇ ПІДГОТОВКИ ТЕРИТОРІЇ ТА
ВЕРТИКАЛЬНОГО ПЛАНУВАННЯ. (М 1:1 000).

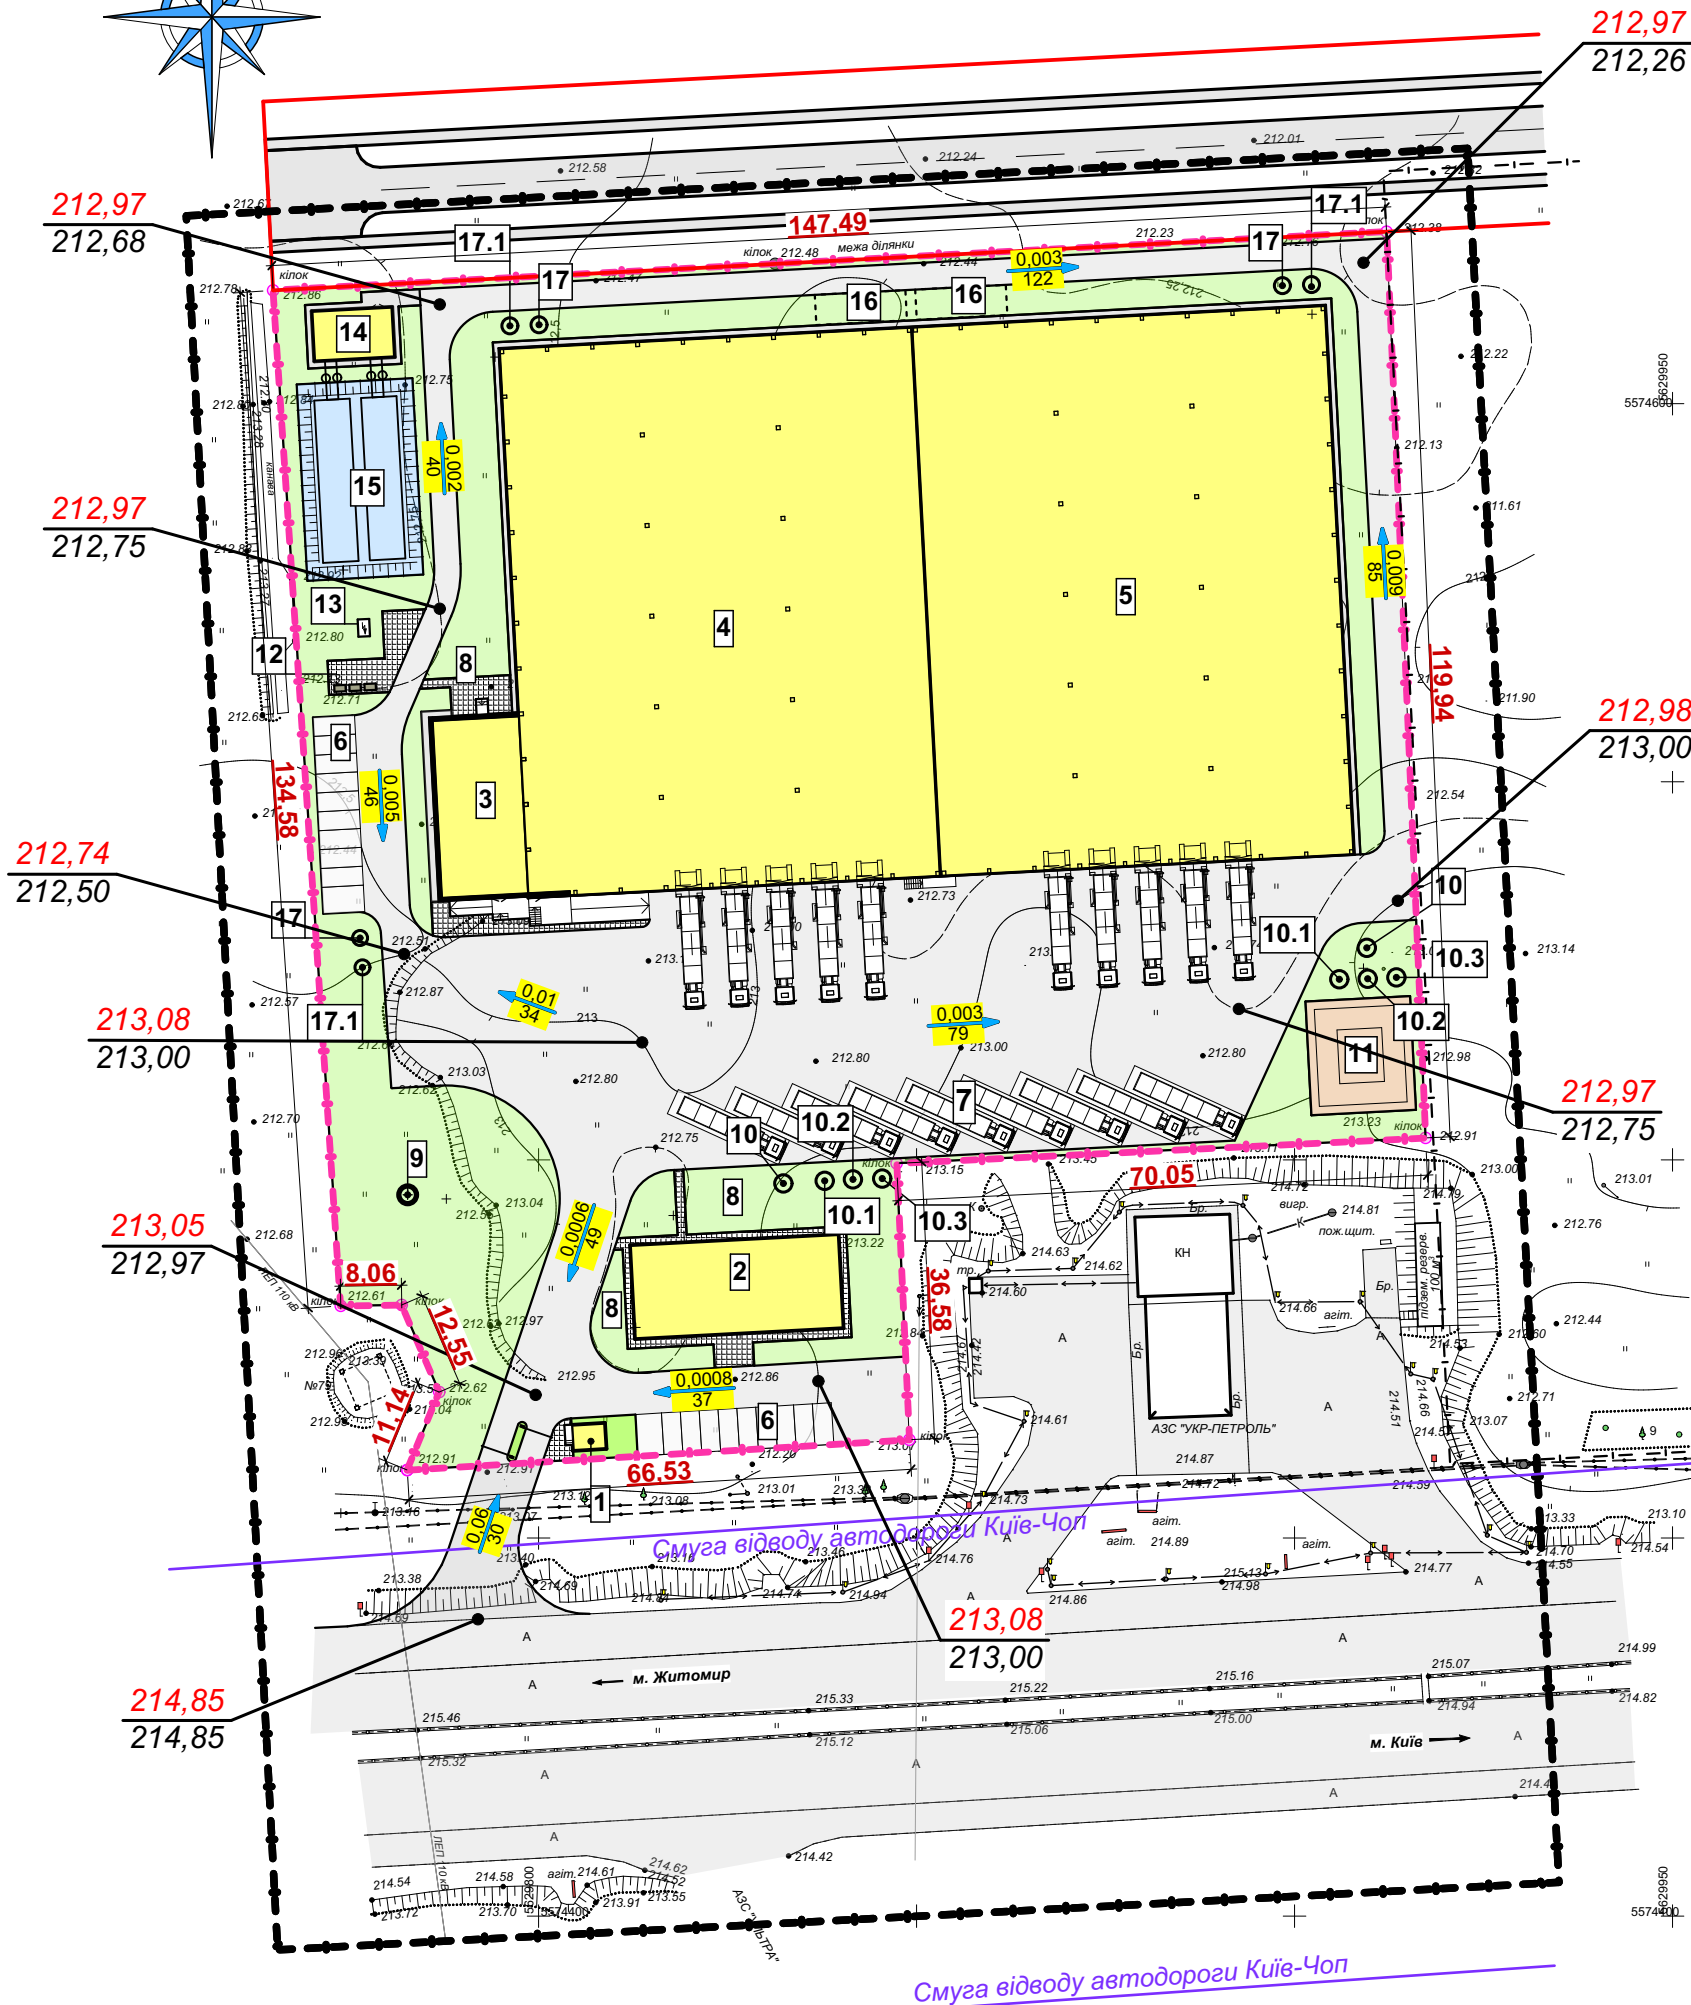

ЕКСПЛІКАЦІЯ

Поз	Найменування	Примітка
1.	Будинок охорони.	Проектуємий
2.	Адміністративно-побутова будівля.	Проектуєма
3.	Санітарно-побутова будівля.	- // - // -
4.	Приміщення складу.	Проектуєме
5.	Приміщення складу.	- // - // -
6.	Автомобільні стоянки легкових авто.	Проектуєма
7.	Автомобільні стоянки вантажних авто.	- // - // -
8.	Майданчики для відпочинку працівників.	Проектуємі
9.	Водозабірна свердловина.	Проектуєма
10.	Очисні споруди дощових стоків.	Проектуємі
10.1.	Піскоуловлювач.	Проектуємий
10.2.	Сепаратор нафтопродуктів.	- // - // -
10.3.	Резервуар для поливу.	- // - // -
11.	Накопичувальна лагуна.	Проектуєма
12.	Контейнерний майданчик для сміття.	Проектуємий
13.	Трансформаторна підстанція.	Проектуєма
14.	Насосна станція пожежогасіння.	- // - // -
15.	Пожежні резервуари.	Проектуємі
16.	Резервуар аварійного зливу.	Проектуємий
17.	Очисні споруди побутових стічних вод.	Проектуємі
17.1.	Колодязі підземної фільтрації.	- // - // -

УМОВНІ ПОЗНАЧЕННЯ:

- Межі розробки ДПТ
- Межі проектуємої земельної ділянки
- Червона лінія
- Підземний електрокабель
- Повітряна ЛЕП 10 кВ
- Повітряна ЛЕП 0,4 кВ
- Повітряний кабель зв'язку
- Підземний кабель зв'язку
- Побутова каналізація
- Укіс
- Трав'яна рослинність
- Насадження дерев
- Червоні та чорні позначки з відстанню між ними та повздовжніми ухилами

ПРИМІТКА:
1. Система координат УСК - 2000.
2. Система висот - Балтійська.
3. Розміри прив'язування дані в метрах.
4. Умовні позначення на кресленнях прийняті по ДСТУ Б А 2.4-2-95 та "Условные знаки для топографических планов".

					124 - 2019				Г П		
					Детальний план території земельної ділянки під будівництво складського комплексу для зберігання агрохімікатів за адресою: Житомирська область, Житомирський район, Глибочицька сільська рада, кадастровий номер земельної ділянки 1822082000:01:000:0390						
Зм.	Кіл	№ докум.	Підпис	Дата					Стадія	Аркуш	Аркушів
ГАП		Моргоева О.Ю.			Замовники: Відділ регіонального розвитку, містобудування та архітектури ЖРДА				ДПТ	10	11
Н. контр.	Познахір О.Ю.				Схема інженерної підготовки території та вертикального планування (М 1:1 000). Умовні позначення, експлікація.				Приватне підприємство "Домобуд-ВС" Сертифікат АА № 002420 м. Житомир		
Перевір.	Познахір О.Ю.										
Розроб.	Моргоева О.Ю.										