
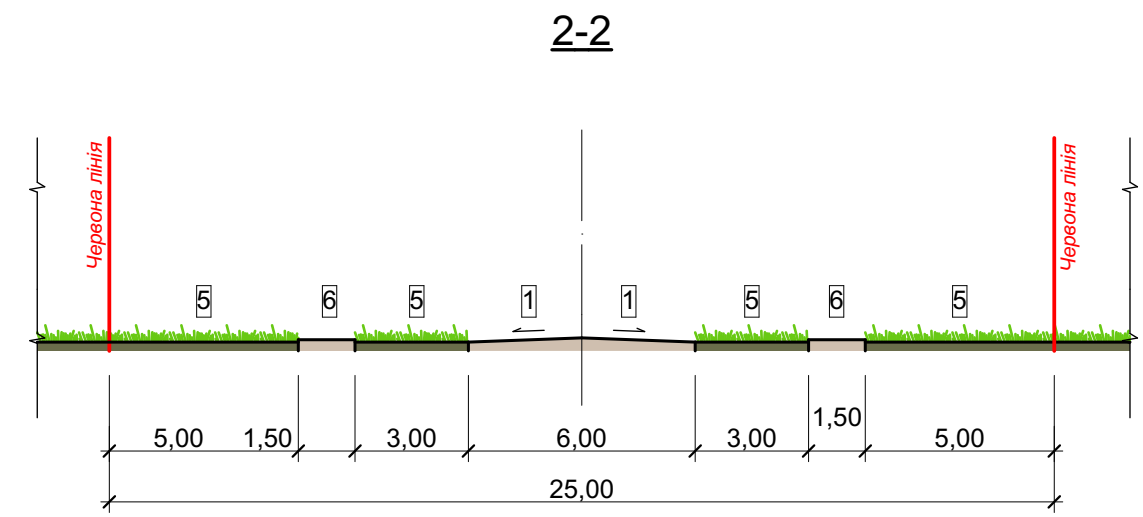


КРЕСЛЕННЯ ПОПЕРЕЧНИХ ПРОФІЛІВ ВУЛИЦЬ.

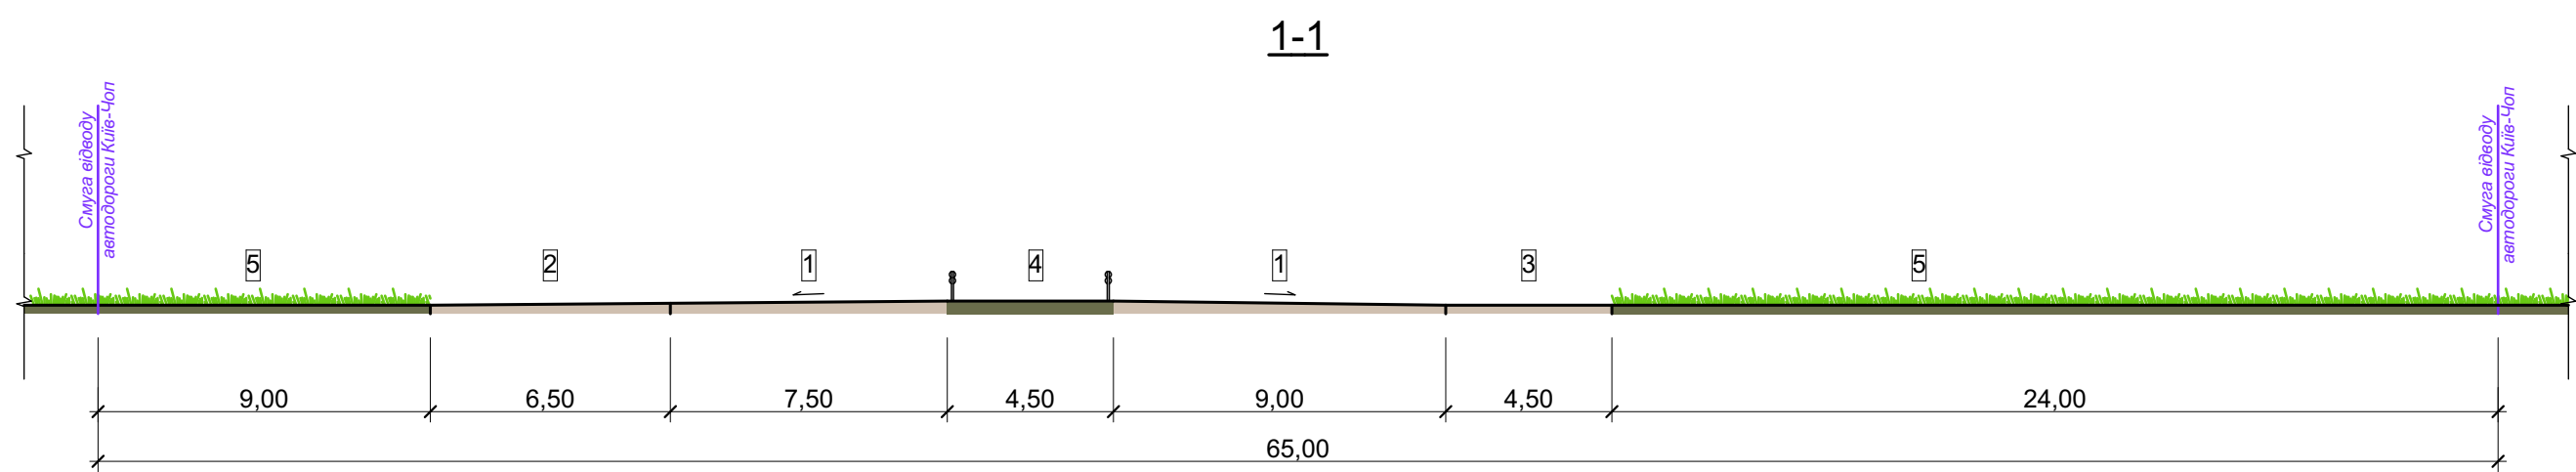

УМОВНІ ПОЗНАЧЕННЯ:

- | | | | |
|---|--------------------------------------|---|-----------------------|
| 1 | - Основна проїзна частина | 4 | - Розділювальна смуга |
| 2 | - Смуга гальмування та смуга розгону | 5 | - Тротуар |
| 3 | - Смуги розгону | 6 | - Смуги озеленення |

						124 - 2019			ГП			
						Детальний план території земельної ділянки під будівництво складського комплексу для зберігання агрохімікатів за адресою: Житомирська область, Житомирський район, Глибочицька сільська рада, кадастровий номер земельної ділянки 1822082000:01:000:0390						
Зм.	Кіл	№ докум.	Підпис	Дата					Стадія	Аркуш	Аркушів	
	ГАП	Моргоева О.Ю.				Замовники: Відділ регіонального розвитку, містобудування та архітектури ЖРДА			ДПТ	9	11	
Н. контр.		Познахір О.Ю.				Креслення поперечних профілів вулиць.			Приватне підприємство "Домобуд-ВС" Сертифікат АА № 002420 м. Житомир			
Перевір.		Познахір О.Ю.										
Розроб.		Моргоева О.Ю.										