


ПЛАН ІСНУЮЧОГО ВИКОРИСТАННЯ ТЕРИТОРІЇ  
(М 1:1 000).

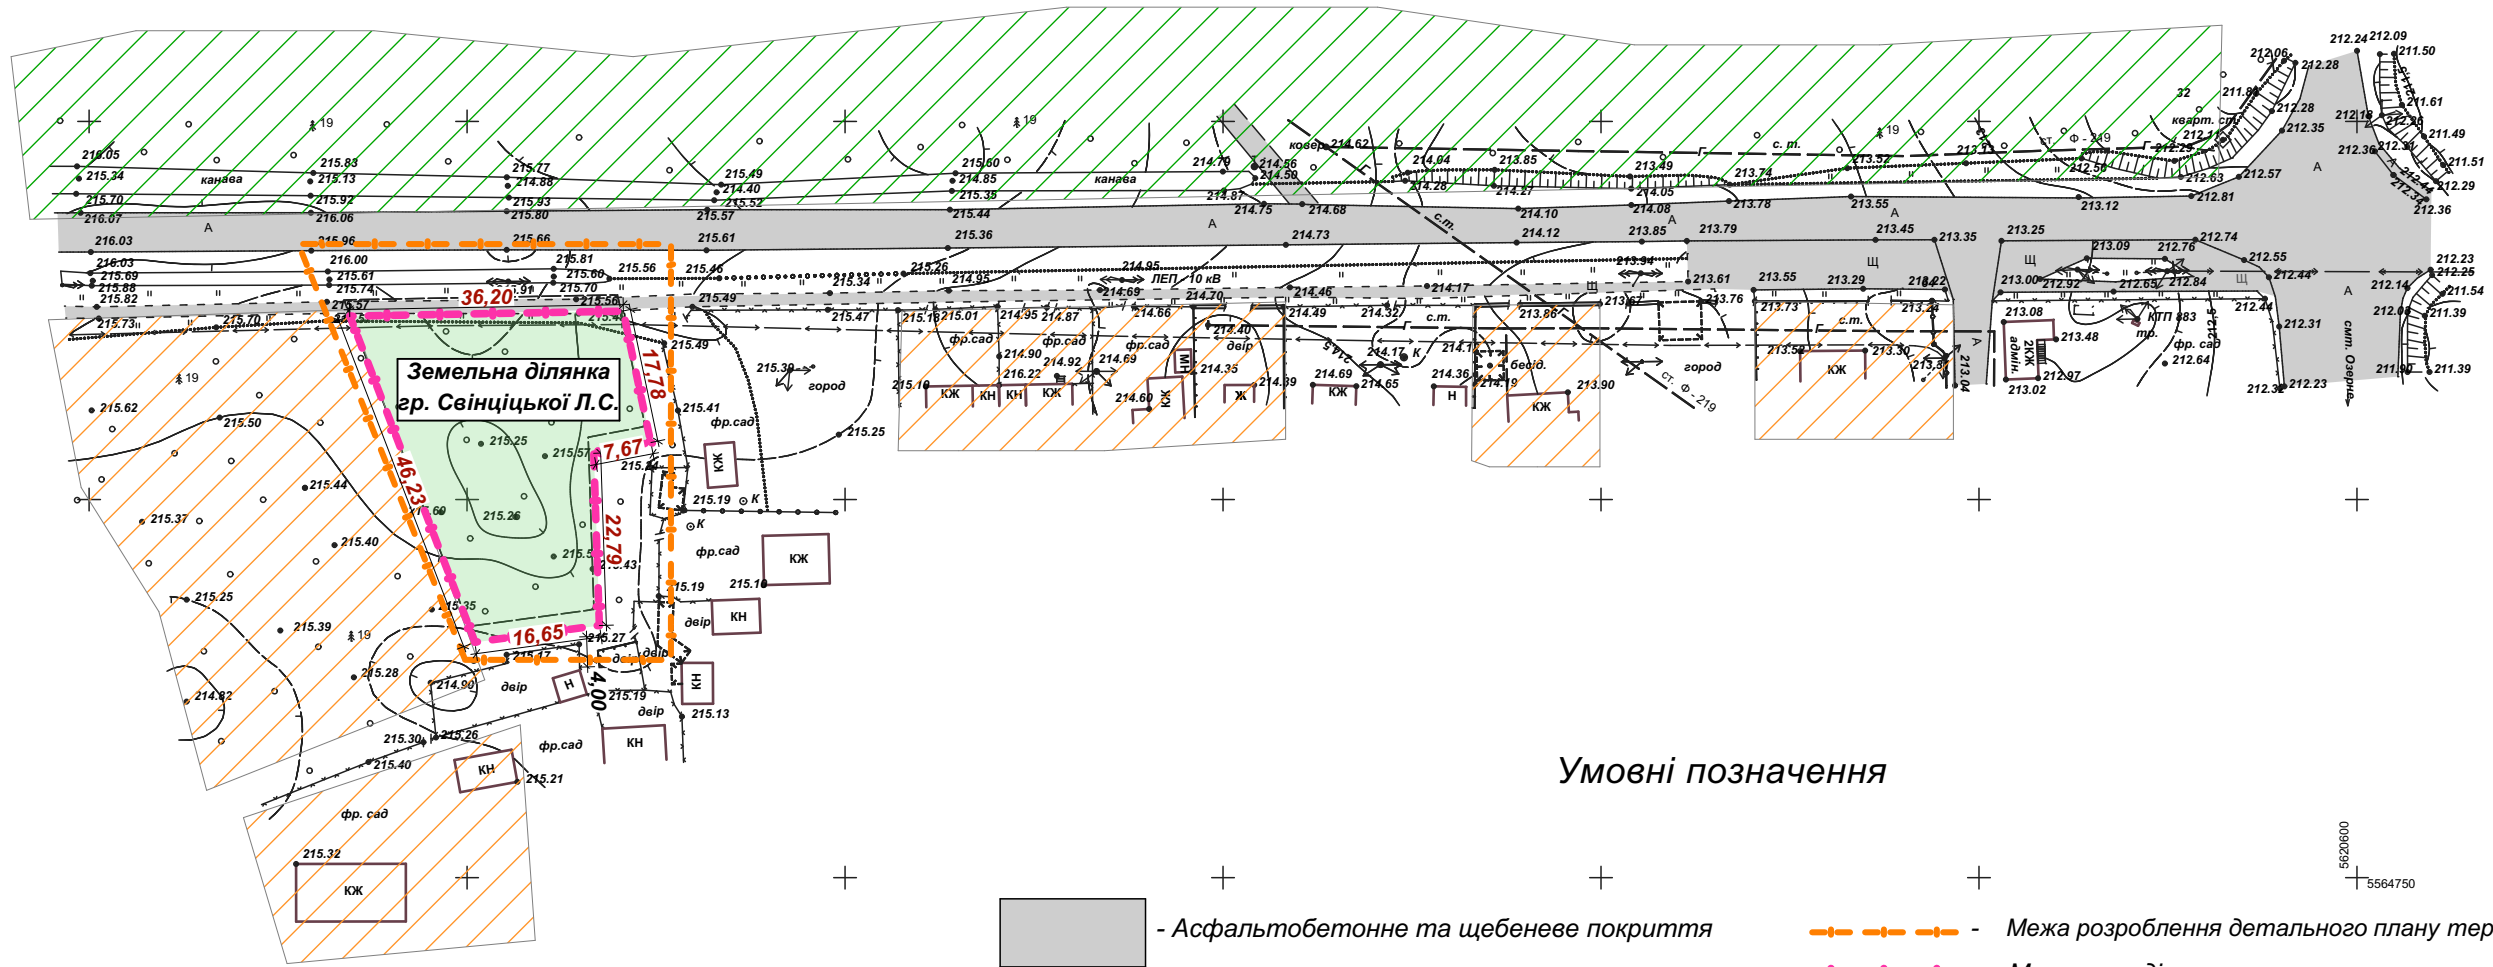

Умовні позначення

- Асфальтобетонне та щебенеve покриття
- Насадження дерев
- Для ведення садівництва 01.05
- Для ведення лісового господарства і пов'язаних з ним послуг 09.01
- Межа розроблення детального плану території
- Межа зем. ділянки, що проектується
- ЛЕП напругою 0,4 кВ
- ЛЕП напругою 10,0 кВ
- Підземний електрокабель 0,4 кВ
- Газопровід середнього тиску
- Паркан
- Укіс

- Розміри прив'язування дані в метрах.
- Умовні позначення на робочих кресленнях прийняті по ДСТУ Б А 2.4-2-95.
- Даний проект виконано у відповідності до діючих норм і правил.
- Система координат - УСК 2000, система висот - Балтійська.

					7-2021			
					Детальний план території земельної ділянки під розміщення садового будинку за межами населених пунктів, на території Новогушвинської селищної ради, Житомирського району.			
Зм.	Кіл	№ документа	Підпис	Дата	Замовник: Управління інфраструктури, містобудування та архітектури, житлово-комунального господарства, екології Житомирської РДА	Стадія	Аркуш	Аркушів
ГАП		Моргоєва О.Ю.				ДПТ	4	
Н. контроль		Моргоєва О.Ю.			План існуючого використання території (М 1:1 000).	пп"Домобуд ВС" Кваліфікаційний сертифікат АА №002420 м. Житомир		
Перевірів		Моргоєва О.Ю.						
Розробив		Познахір О.Ю.						