


Креслення поперечних профілів вулиць

Профіль 1

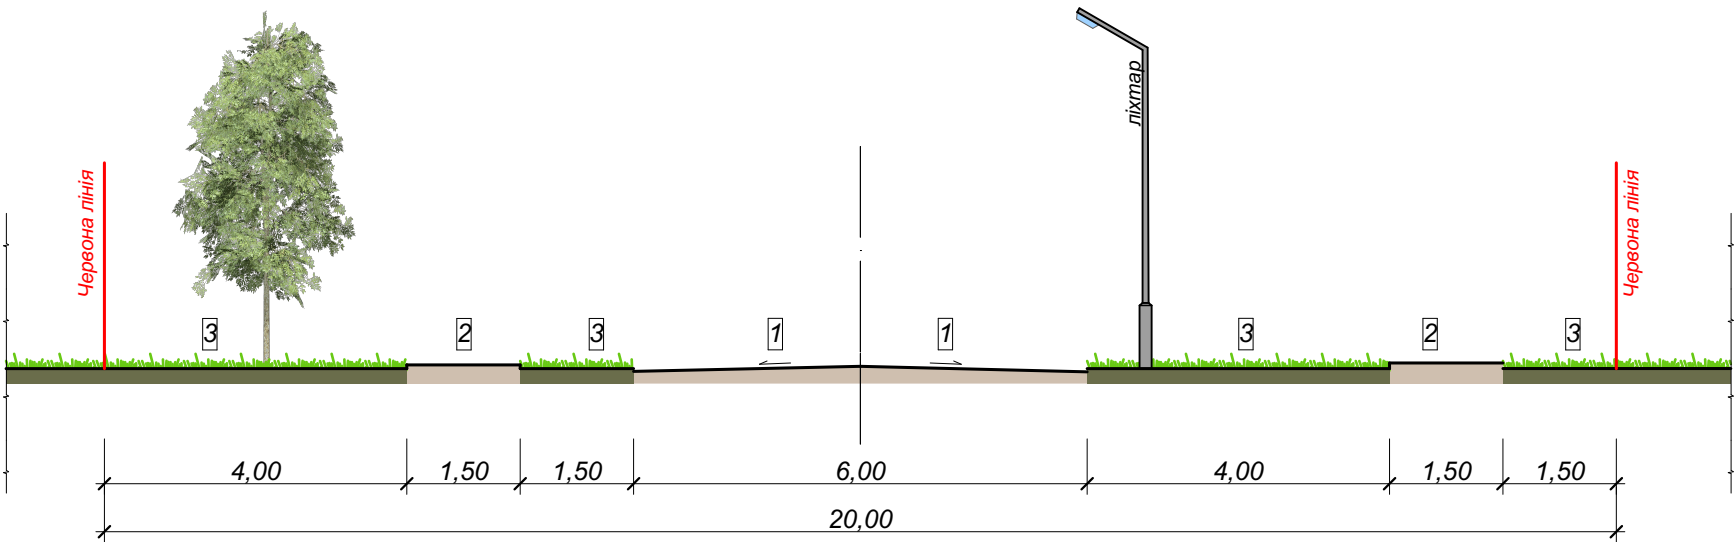

УМОВНІ ПОЗНАЧЕННЯ:

- 1 - Основна проїзна частина
- 2 - Тротуар
- 3 - Смуга озеленення

					7-2021		
					Детальний план території земельної ділянки під розміщення садового будинку за межами населених пунктів, на території Новогуївинської селищної ради, Житомирського району.		
Зм.	Кіл	№ докум.	Підпис	Дата			
ГАП		Моргоєва О.Ю.			Замовник: Управління інфраструктури, містобудування та архітектури, житлово-комунального господарства, екології Житомирської РДА	Стадія	Аркуш
						ДПТ	9
Н. контр.		Моргоєва О.Ю.			Креслення поперечних профілів вулиць.	пп"Домобуд ВС" Кваліфікаційний сертифікат АА №002420 м. Житомир	
Перевір.		Моргоєва О.Ю.					
Розроб.		Познахір О.Ю.					