


СХЕМА ІНЖЕНЕРНИХ МЕРЕЖ, СПОРУД І
ВИКОРИСТАННЯ ПІДЗЕМНОГО ПРОСТОРУ
(М 1:500).

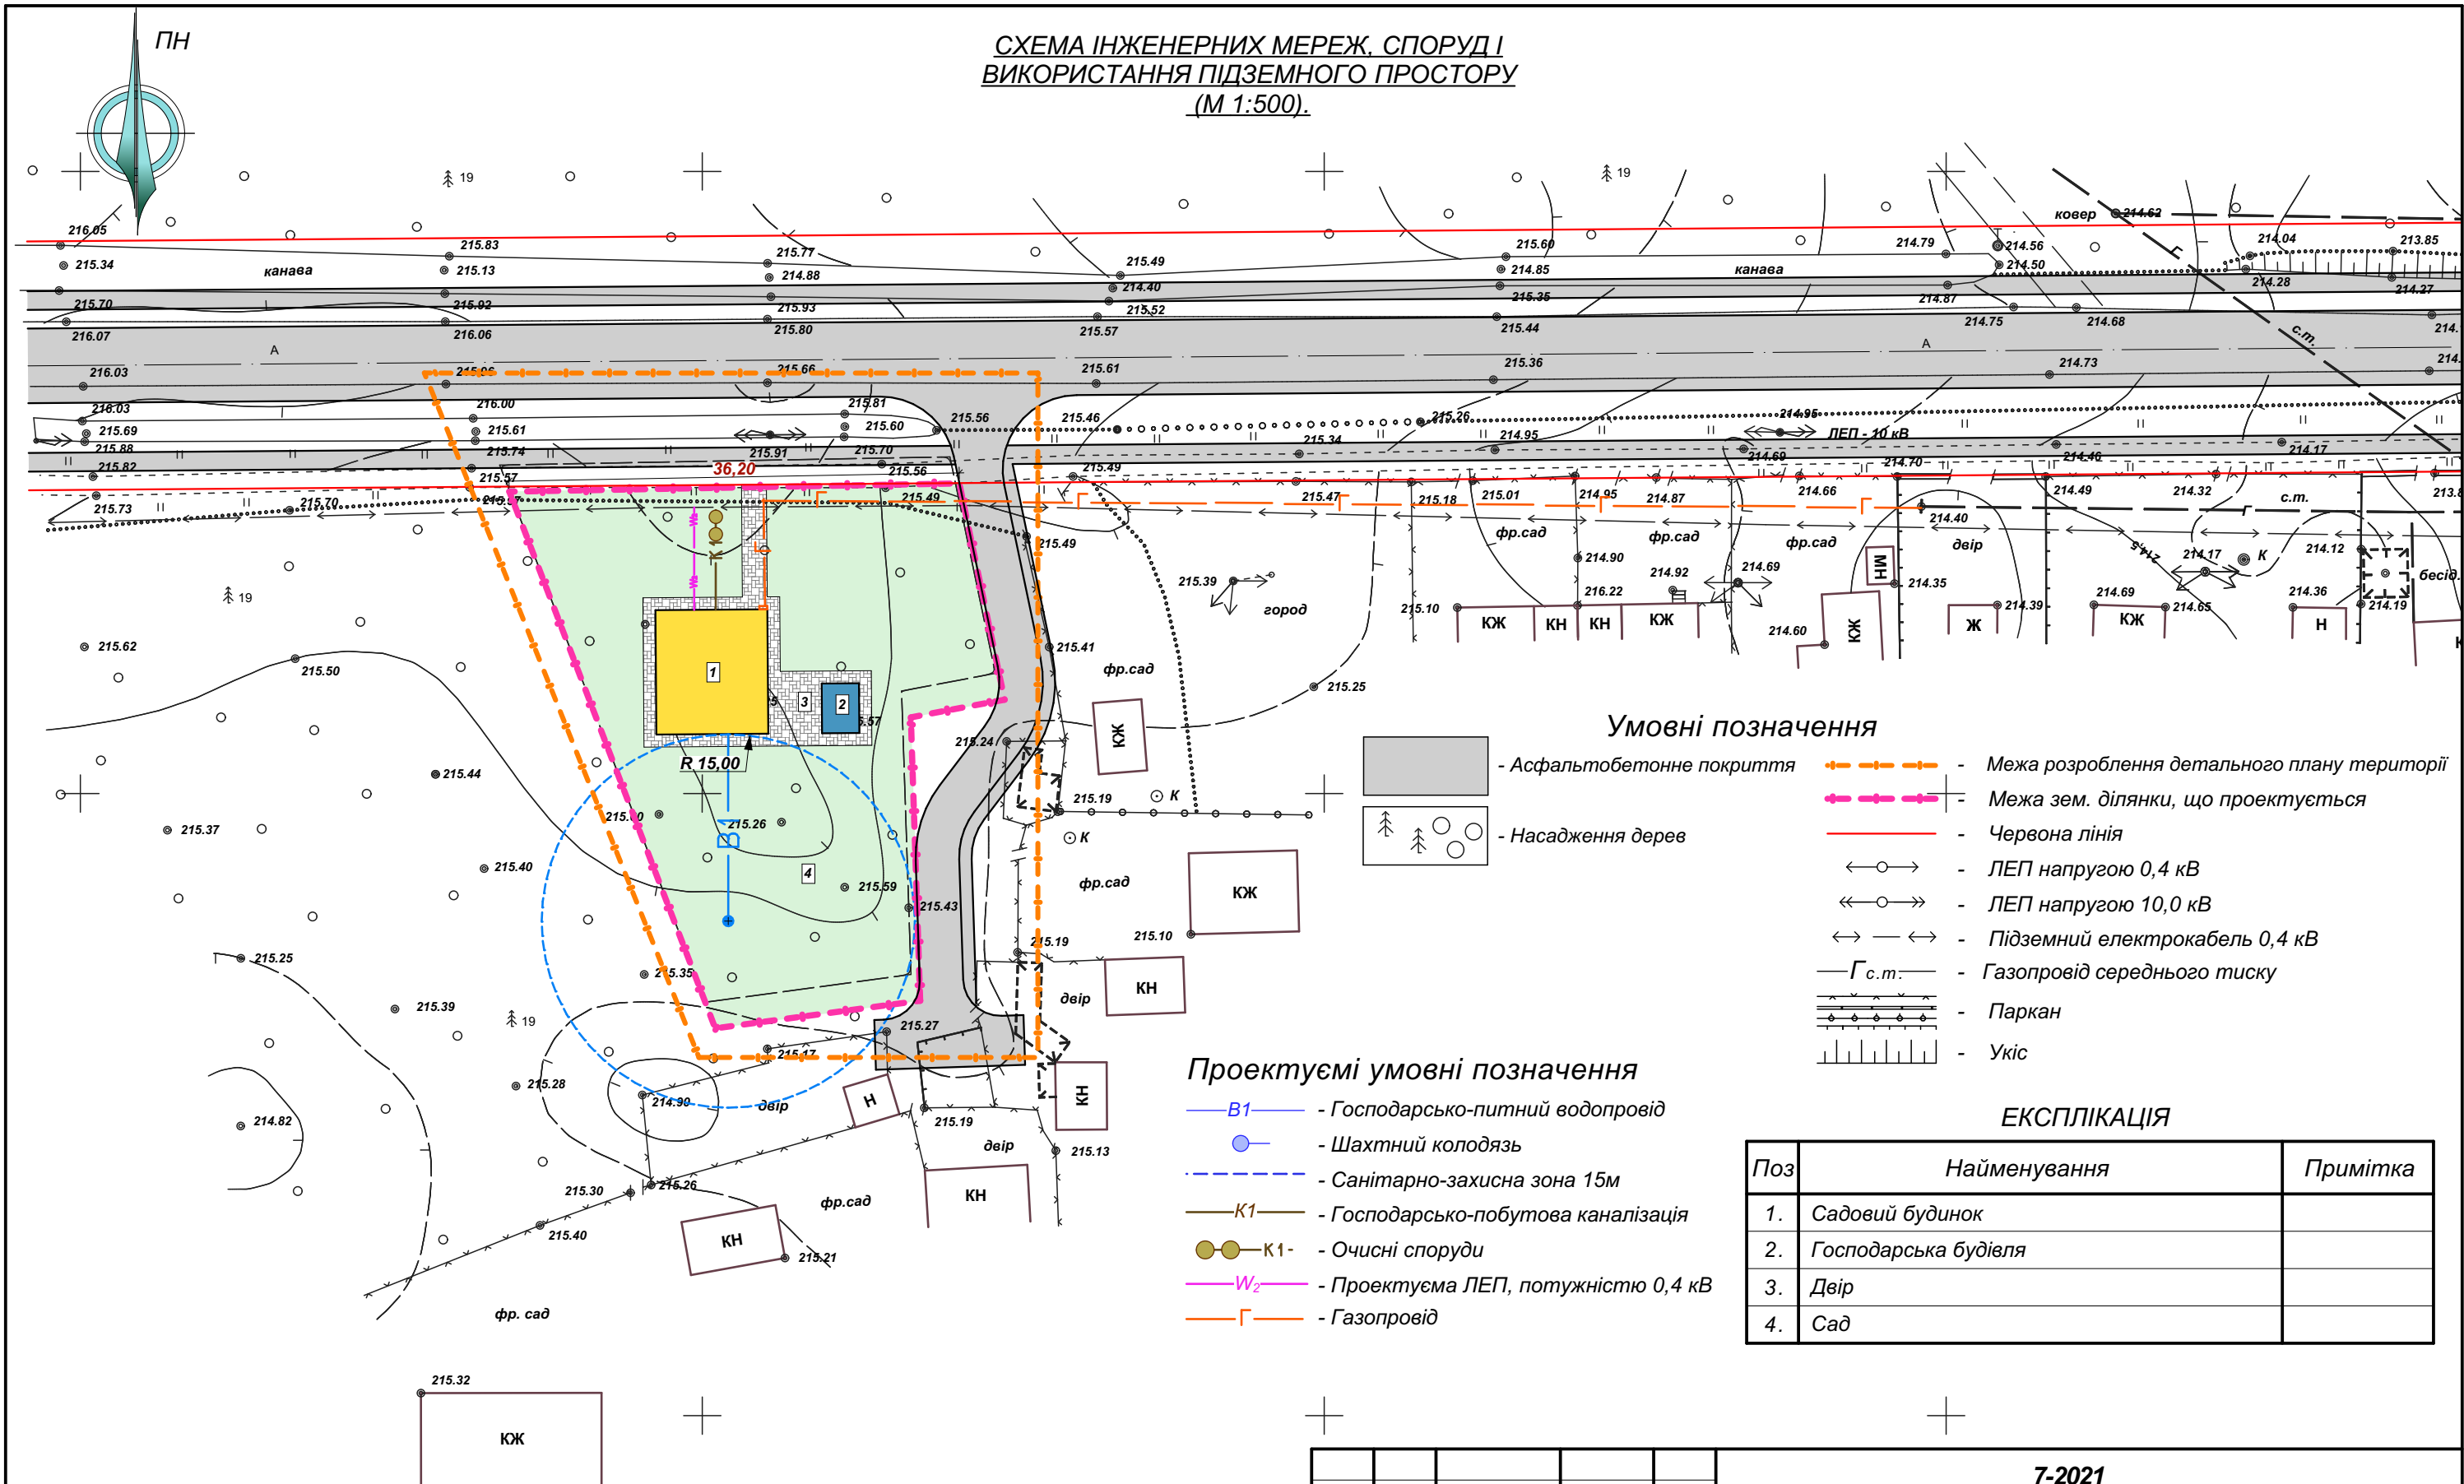

Умовні позначення

- Асфальтобетонне покриття
- Межа розроблення детального плану території
- Межа зем. ділянки, що проектується
- Червона лінія
- ЛЕП напругою 0,4 кВ
- ЛЕП напругою 10,0 кВ
- Підземний електрокабель 0,4 кВ
- Газопровід середнього тиску
- Паркан
- Укіс

Проектуємі умовні позначення

- B1 - Господарсько-питний водопровід
- Шахтний колодязь
- Санітарно-захисна зона 15м
- K1 - Господарсько-побутова каналізація
- K1 - Очисні споруди
- W2 - Проектуєма ЛЕП, потужністю 0,4 кВ
- Г - Газопровід

ЕКСПЛІКАЦІЯ

Поз	Найменування	Примітка
1.	Садовий будинок	
2.	Господарська будівля	
3.	Двір	
4.	Сад	

- Розміри прив'язування дані в метрах.
- Умовні позначення на робочих кресленнях прийняті по ДСТУ Б А 2.4-2-95.
- Даний проект виконано у відповідності до діючих норм і правил.
- Будівлі та споруди розміщенні враховуючи планувальні обмеження та проти пожежні розриви.
- Розміщення, конфігурація та розміри будівель можуть бути уточненні при розробці проектної документації щодо цих об'єктів, без внесення змін до детального плану території.
- Система координат - УСК 2000, система висот - Балтійська.
- Усі інженерні мережі нанесено умовно.

					7-2021			
					Детальний план території земельної ділянки під розміщення садового будинку за межами населених пунктів, на території Новогулявинської селищної ради, Житомирського району.			
Зм.	Кіл	№ докум.	Підпис	Дата	Замовник: Управління інфраструктури, містобудування та архітектури, житлово-комунального господарства, екології Житомирської РДА	Стадія	Аркуш	Аркушів
ГАП		Моргоєва О.Ю.				ДПТ	11	
Н. контр.		Моргоєва О.Ю.			Схема інженерних мереж, споруд і використання підземного простору М 1:500.	пп"Домобуд ВС" Кваліфікаційний сертифікат АА №002420 м. Житомир		
Перевір.		Моргоєва О.Ю.						
Розроб.		Познахір О.Ю.						