


СХЕМА ОРГАНІЗАЦІЇ РУХУ ТРАНСПОРТУ ТА ПІШОХОДІВ
(М 1:1 000).

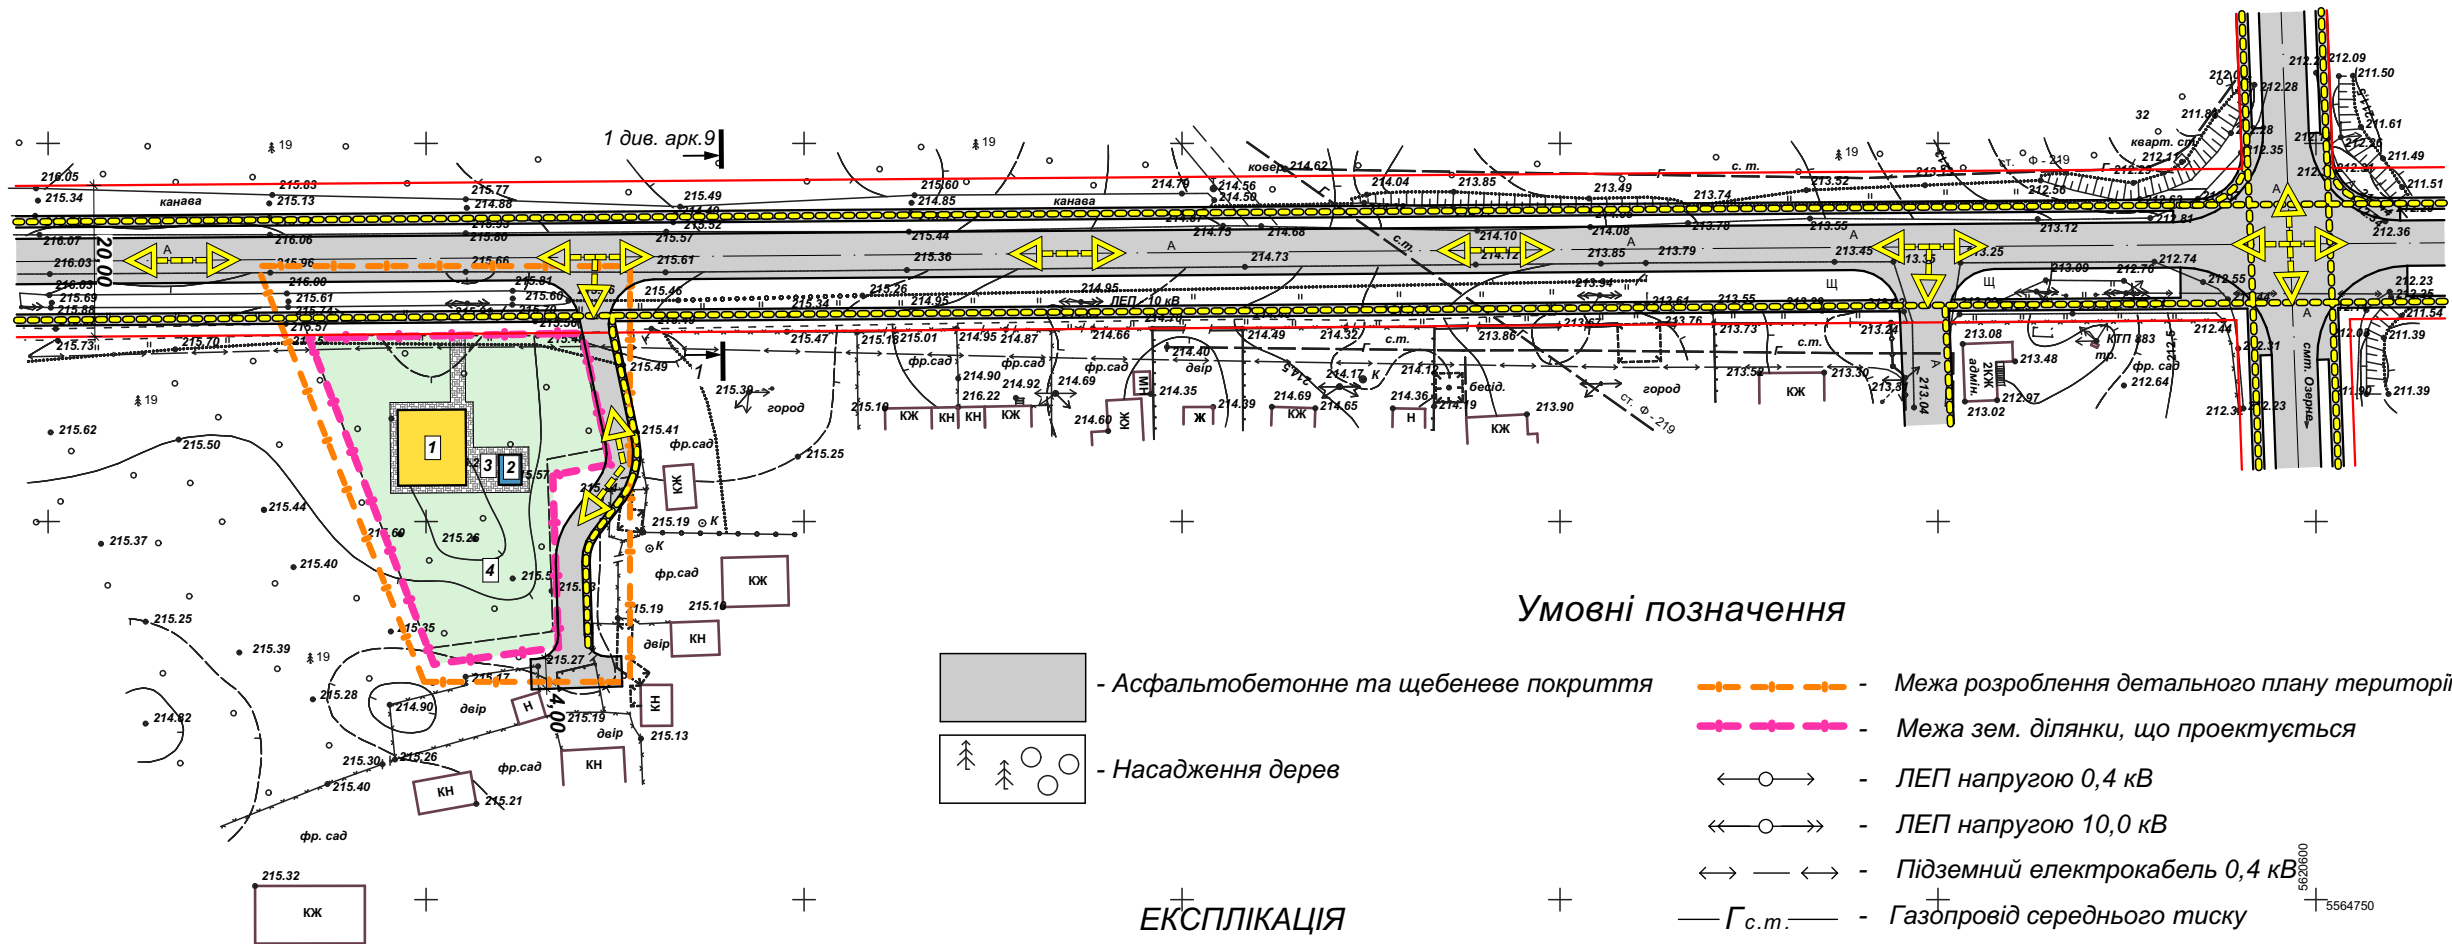

Умовні позначення

- Асфальтобетонне та щебенеve покриття
- Межа розроблення детального плану території
- Межа зем. ділянки, що проектується
- ЛЕП напругою 0,4 кВ
- ЛЕП напругою 10,0 кВ
- Підземний електрокабель 0,4 кВ
- Газопровід середнього тиску
- Паркан
- Укис
- Червона лінія
- Основні напрямки руху автотранспорту
- Основні напрямки руху пішоходів

ЕКСПЛІКАЦІЯ

| Поз | Найменування | Примітка |
|-----|----------------------|----------|
| 1. | Садовий будинок | |
| 2. | Господарська будівля | |
| 3. | Двір | |
| 4. | Сад | |

- Розміри прив'язування дані в метрах.
- Умовні позначення на робочих кресленнях прийняті по ДСТУ Б А 2.4-2-95.
- Даний проект виконано у відповідності до діючих норм і правил.
- Система координат - УСК 2000, система висот - Балтійська.

| | | | | | | | | |
|-------------|-----|---------------|--------|------|---|--|-------|---------|
| | | | | | 7-2021 | | | |
| | | | | | Детальний план території земельної ділянки під розміщення садового будинку за межами населених пунктів, на території Новогушвинської селищної ради, Житомирського району. | | | |
| Зм. | Кіл | № документа | Підпис | Дата | Замовник: Управління інфраструктури, містобудування та архітектури, житлово-комунального господарства, екології Житомирської РДА | Стадія | Аркуш | Аркушів |
| ГАП | | Моргоєва О.Ю. | | | | ДПТ | 8 | |
| Н. контроль | | Моргоєва О.Ю. | | | Схема організація руху транспорту та пішоходів М 1:1000 | пп"Домобуд ВС" Кваліфікаційний сертифікат АА №002420 м. Житомир | | |
| Перевірів | | Моргоєва О.Ю. | | | | | | |
| Розробив | | Познахір О.Ю. | | | | | | |