


5620250
5564900
5620250
5564750



СХЕМА ІНЖЕНЕРНОЇ ПІДГОТОВКИ ТЕРИТОРІЇ
ТА ВЕРТИКАЛЬНОГО ПЛАНУВАННЯ (М 1:1000).

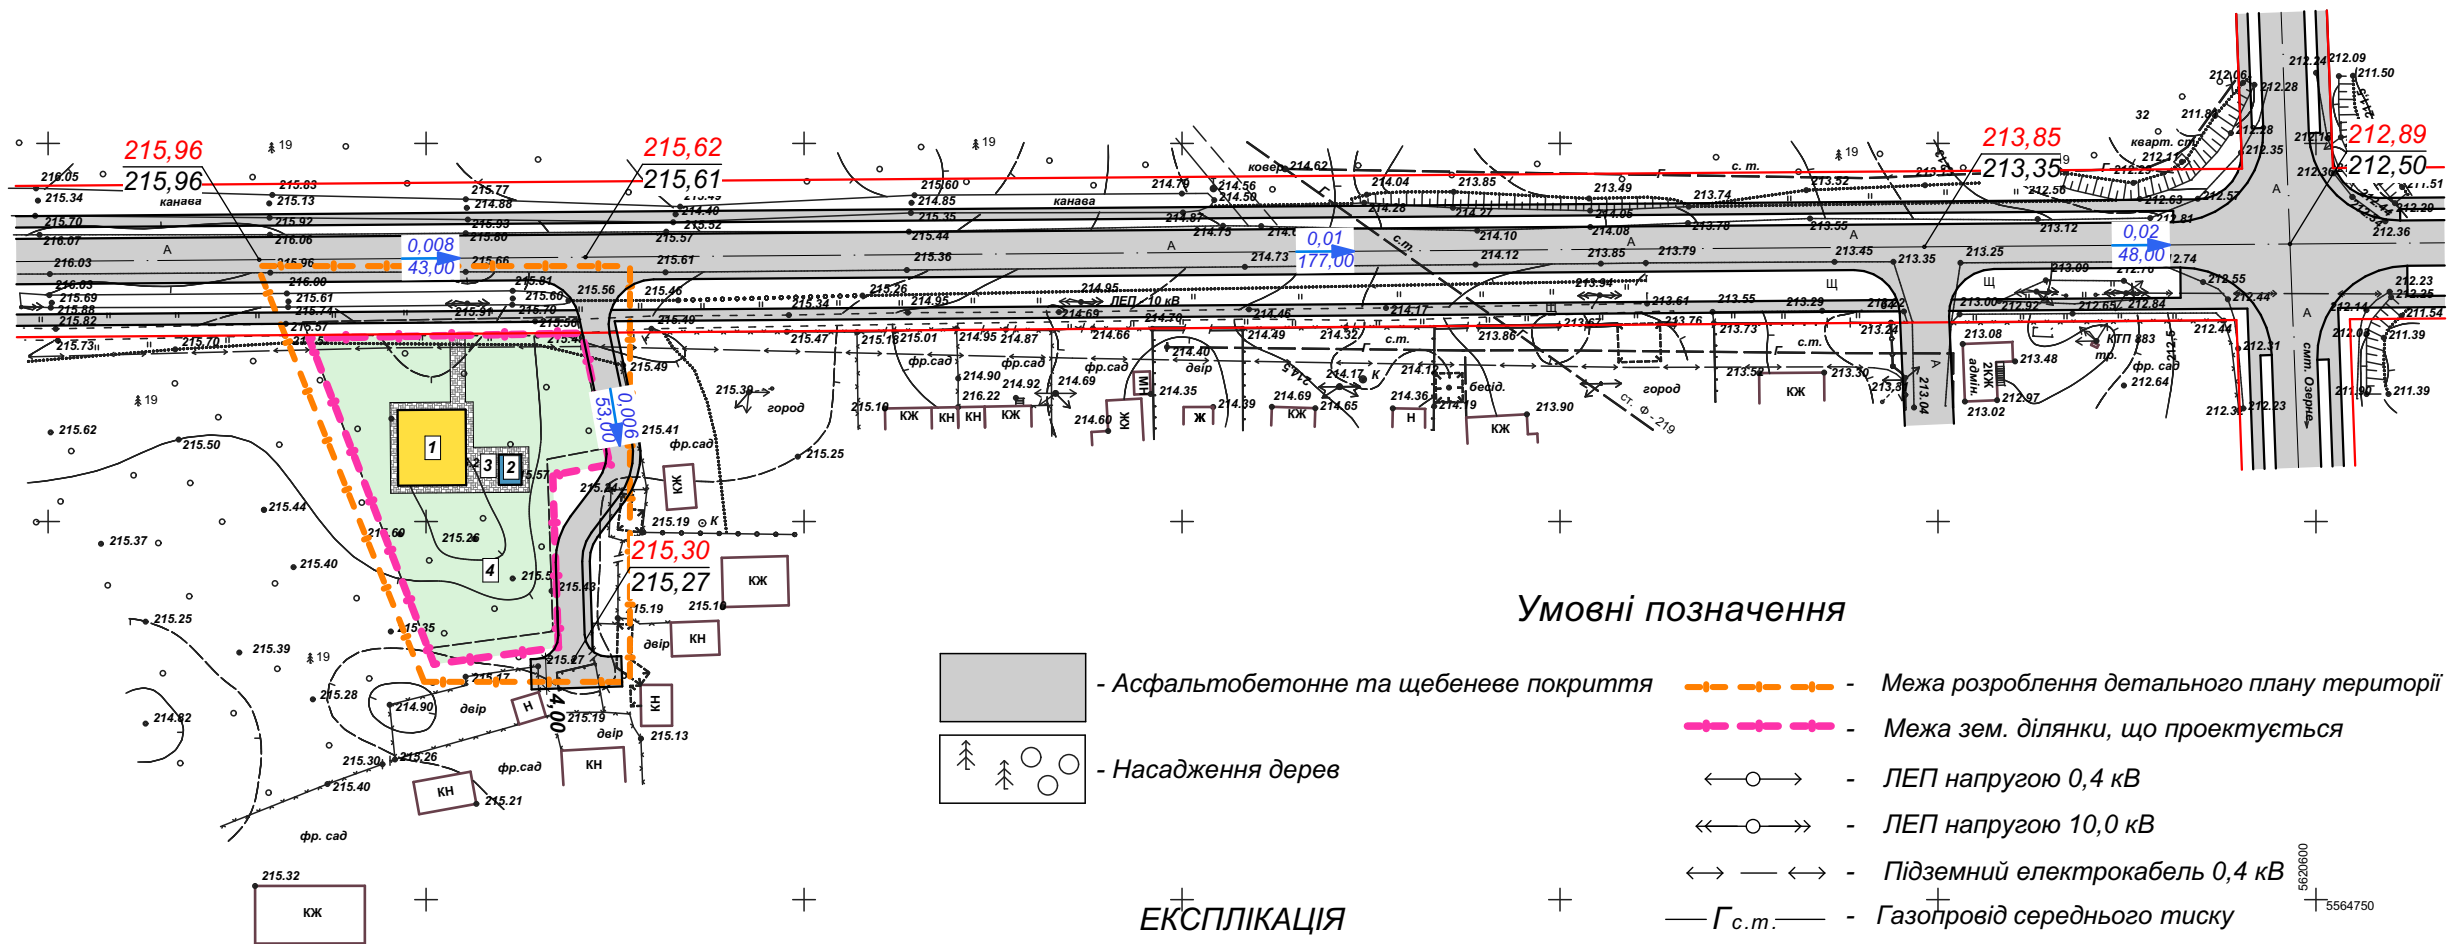

- Умовні позначення
- Асфальтобетонне та щебенеve покриття
 - Межа розроблення детального плану території
 - Межа зем. ділянки, що проектується
 - ЛЕП напругою 0,4 кВ
 - ЛЕП напругою 10,0 кВ
 - Підземний електрокабель 0,4 кВ
 - Газопровід середнього тиску
 - Паркан
 - Укіс
 - Червона лінія
 - Ухил ґрунту
 - Червоні та чорні відмітки

Поз	Найменування	Примітка
1.	Садовий будинок	
2.	Господарська будівля	
3.	Двір	
4.	Сад	

- Розміри прив'язування дані в метрах.
- Умовні позначення на робочих кресленнях прийняті по ДСТУ Б А 2.4-2-95.
- Даний проект виконано у відповідності до діючих норм і правил.
- Система координат - УСК 2000, система висот - Балтійська.

						7-2021			
						Детальний план території земельної ділянки під розміщення садового будинку за межами населених пунктів, на території Новогуївинської селищної ради, Житомирського району.			
Зм.	Кіл	№ документа	Підпис	Дата		Замовник: Управління інфраструктури, містобудування та архітектури, житлово-комунального господарства, екології Житомирської РДА	Стадія	Аркуш	Аркушів
					ГАП		ДПТ	10	
Н. контроль		Моргоєва О.Ю.				Схема інженерної підготовки території та вертикального планування М 1:1000	пп"Домобуд ВС" Кваліфікаційний сертифікат АА №002420 м. Житомир		
Перевірів		Моргоєва О.Ю.							
Розробив		Познахір О.Ю.							