Схема інженерних мереж та планувальних обмежень . М 1: 500

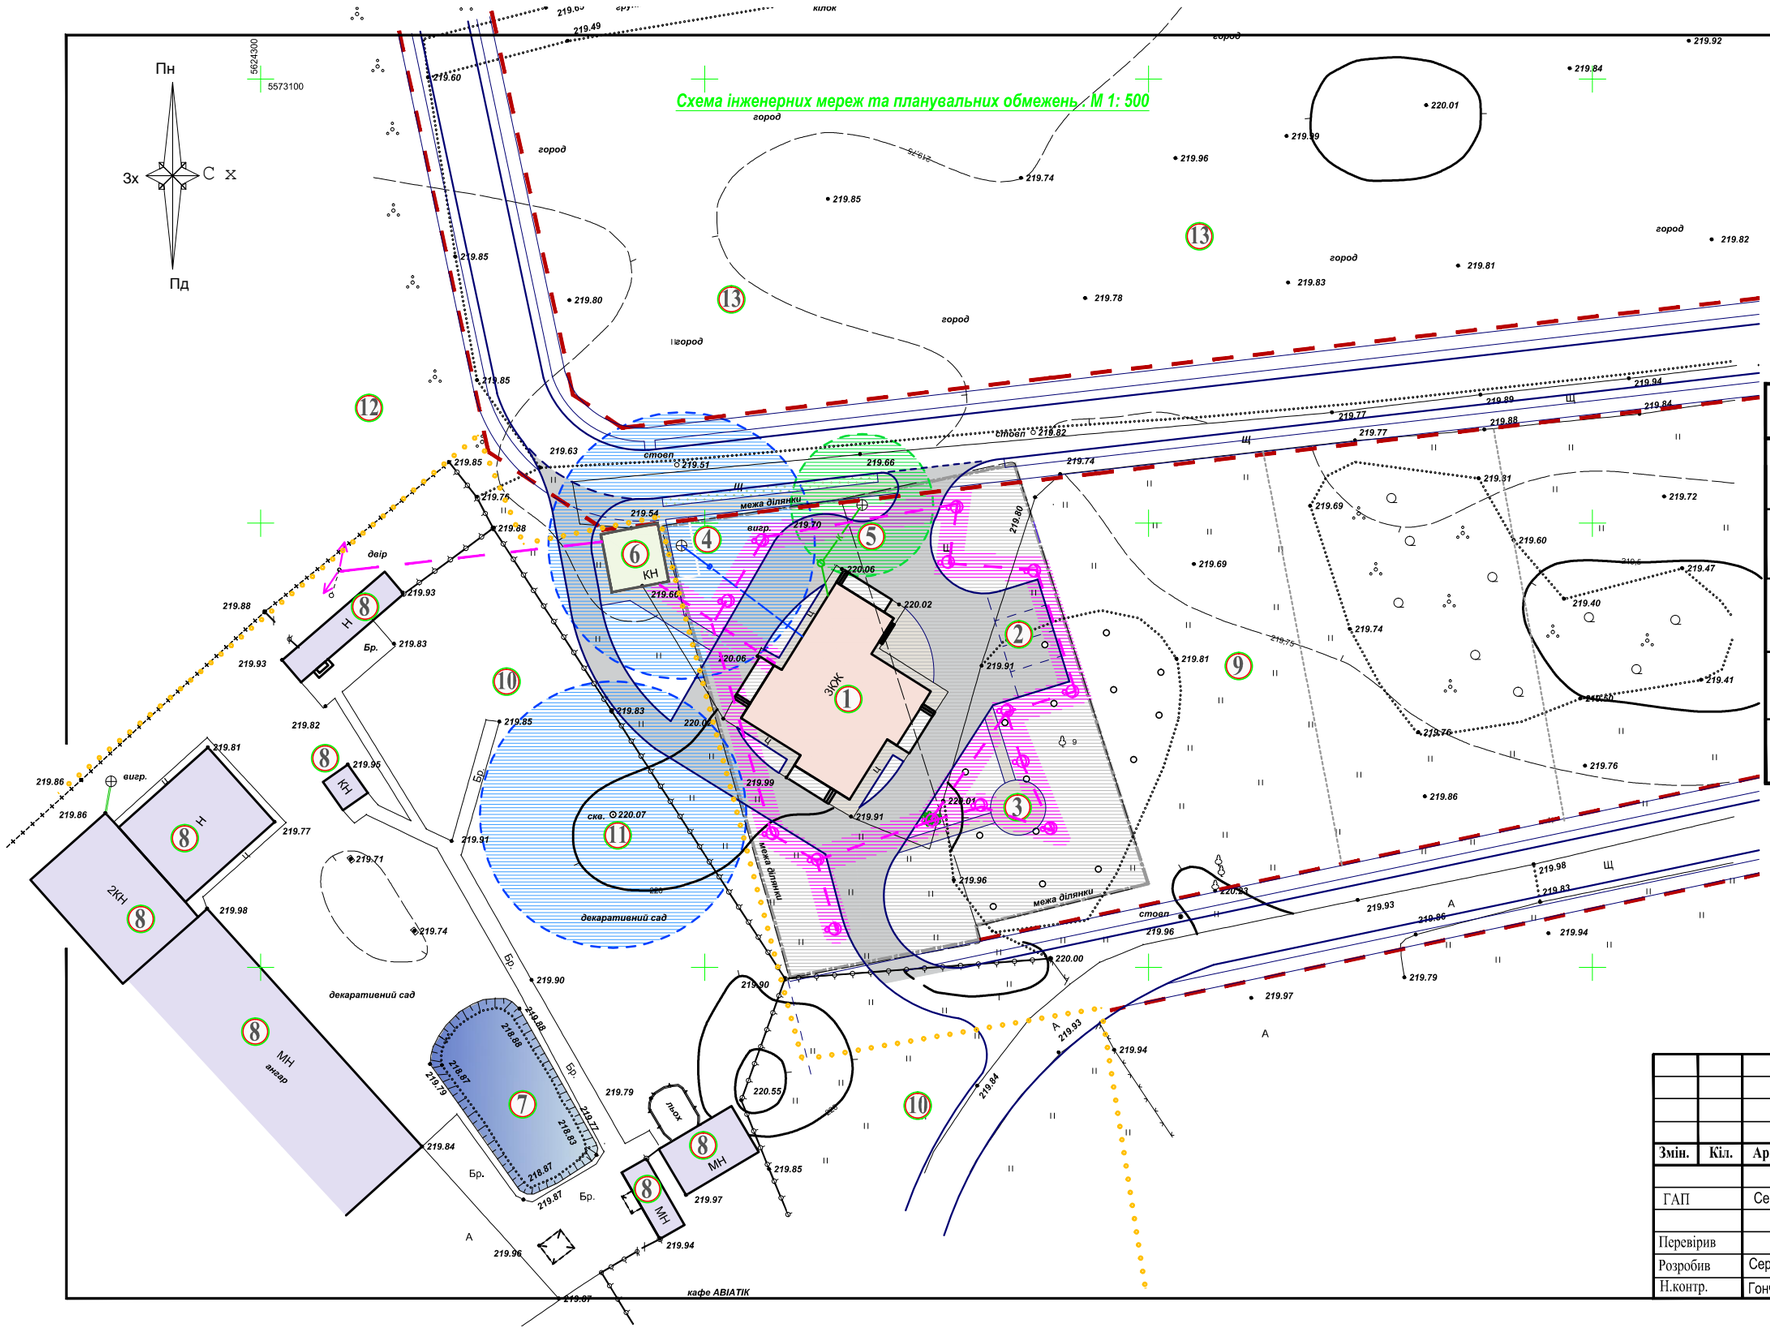

Умовні позначення

Позначення	Найменування	Примітки
	Межа земельної ділянки для ДПТ	
	Санітарно - захисна зона навколо скважини (R1)	15.0 м
	Охоронна зона вздовж об єкта енергетичної системи (електропостачання)	10кВт-10,0 м 4кВт- 2,0 м КТП -15 м
	Охоронна зона навколо очисних споруд	8.0 м

Змін.	Кіл.	Арк.	№док.	Підпис	Дата	28 дпт - 08 / 19			
						Детальний план території земельної ділянки розташованої за межами населеного пункту с. Глибочиця на території Глибочицької сільської ради Житомирського р-ну для будівництва та обслуговування будівель громадської забудови			
ГАП		Сергієнко				Детальний план території	Стадія	Аркуш	Аркушів
							ДПТ	9	
Перевірив						Схема інженерних мереж та планувальних обмежень . М 1: 500	ТОВ "Центр Інвентаризації" м. Житомир, 2019 р.		
Розробив		Сергієнко							
Н.контр.		Гончарук							