


Схема інженерної підготовки та вертикального планування території.

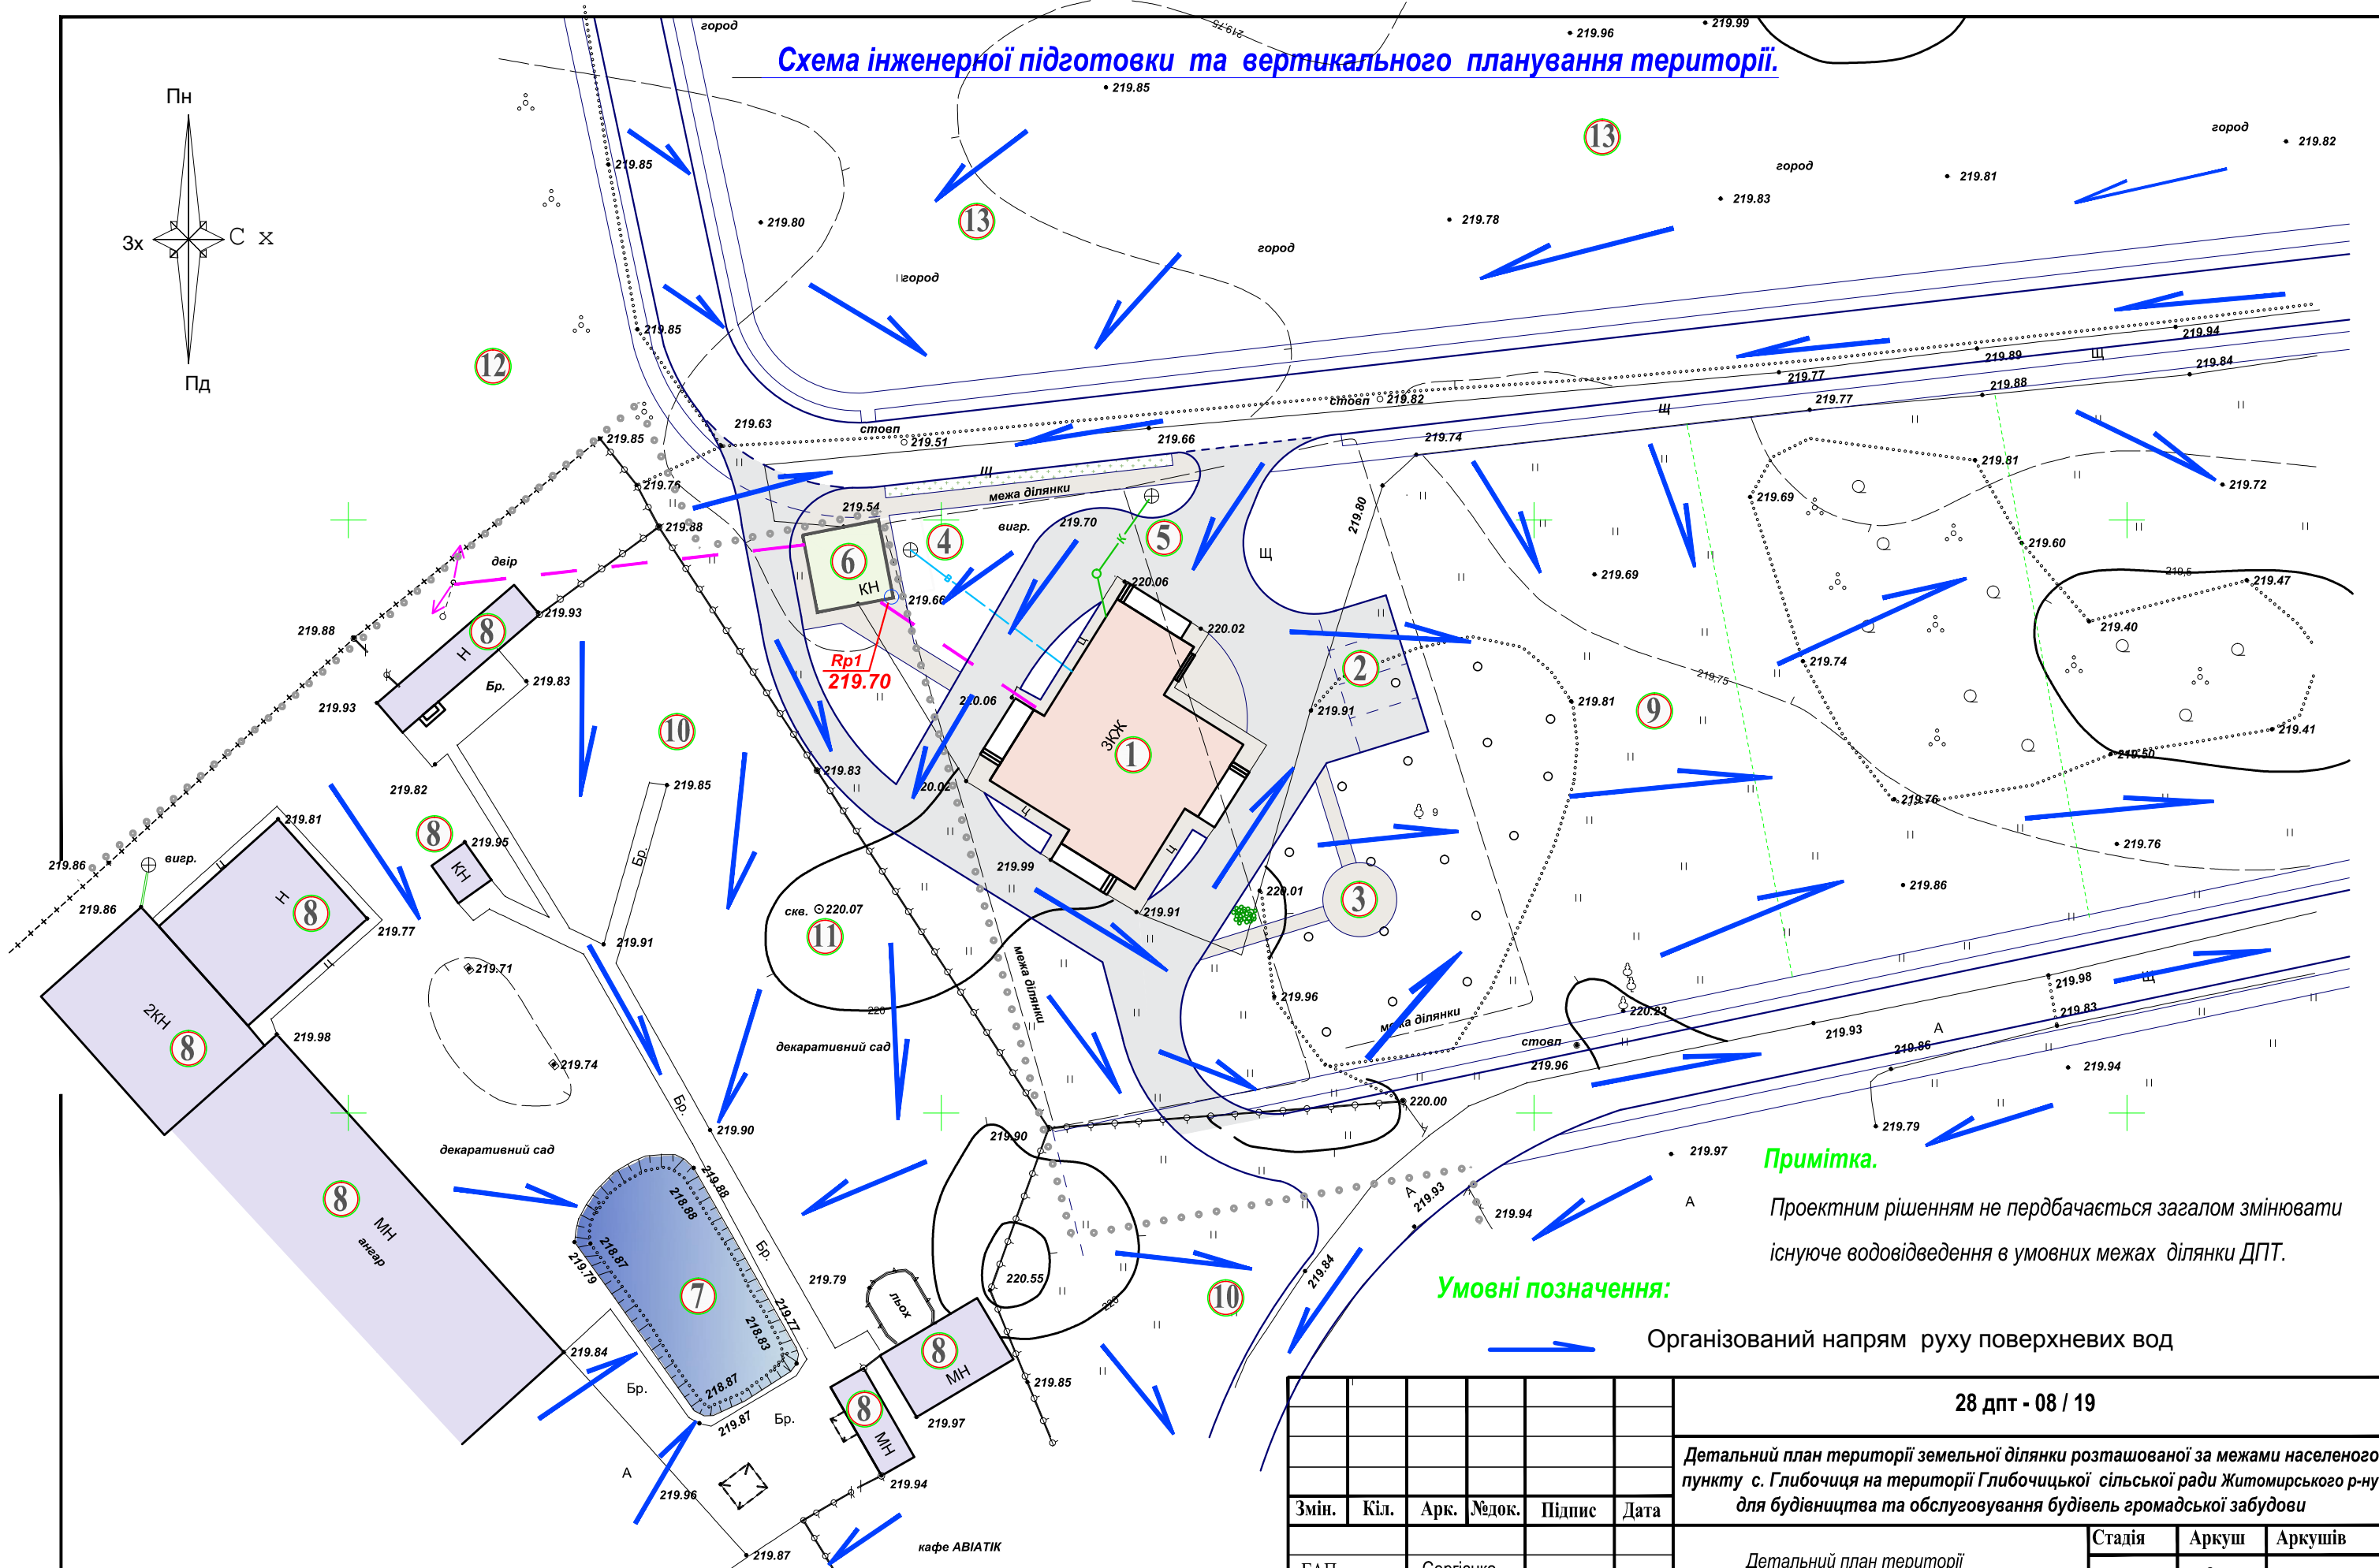

Примітка.
Проектним рішенням не передбачається загалом змінювати існуюче водовідведення в умовних межах ділянки ДПТ.

Умовні позначення:
Організований напрям руху поверхневих вод

- 1. План організації рельєфу розроблений згідно проектного плану (див. аркуш 7).
- 2. Репером на ділянці служить цоколь існуючої нежитлової будівлі (поз.6) який відповідає відм. 250,70
- 3. Експлікацію будівель і споруд дивись аркуш 7.

						28 дпт - 08 / 19				
						Детальний план території земельної ділянки розташованої за межами населеного пункту с. Глибочиця на території Глибочицької сільської ради Житомирського р-ну для будівництва та обслуговування будівель громадської забудови				
Змін.	Кіл.	Арк.	№ док.	Підпис	Дата					
						Детальний план території		Стадія	Аркуш	Аркушів
ГАП		Сергієнко						ДПТ	8	
Перевірив						Схема інженерної підготовки та вертикального планування території.		ТОВ "Центр Інвентаризації" м. Житомир, 2019 р.		
Розробив		Сергієнко								
Н.контр.		Гончарук								