


УМОВНІ ПОЗНАЧЕННЯ:

- Межі розробки ДПТ
- Межі проектуємих земельних ділянок
- Червона лінія
- Паркан
- Повітряна ЛЕП 10 кВ
- Повітряна ЛЕП 0,4 кВ
- Водопровід
- Газопровід
- Укіс
- Трав'яна рослинність
- Насадження дерев та кущів
- Заболочення
- Дорожнє покриття
- Охоронна зона газопроводу середнього тиску-4 м
- Охоронна зона ЛЕП 0,4 кВ та 10 кВ - 2 та 10 м
- Прибережна захисна смуга - 25 м
- Комплектна трансформаторна підстанція з охоронною зоною - 10 м
- Санітарно-захисна зона від меж житлової забудови до складів - 50 м
- Санітарна зона від цеху по переробці м'яса - 50 м
- Існуючі забудови

СХЕМА ПЛАНУВАЛЬНИХ ОБМЕЖЕНЬ.  
(М 1:1 000).

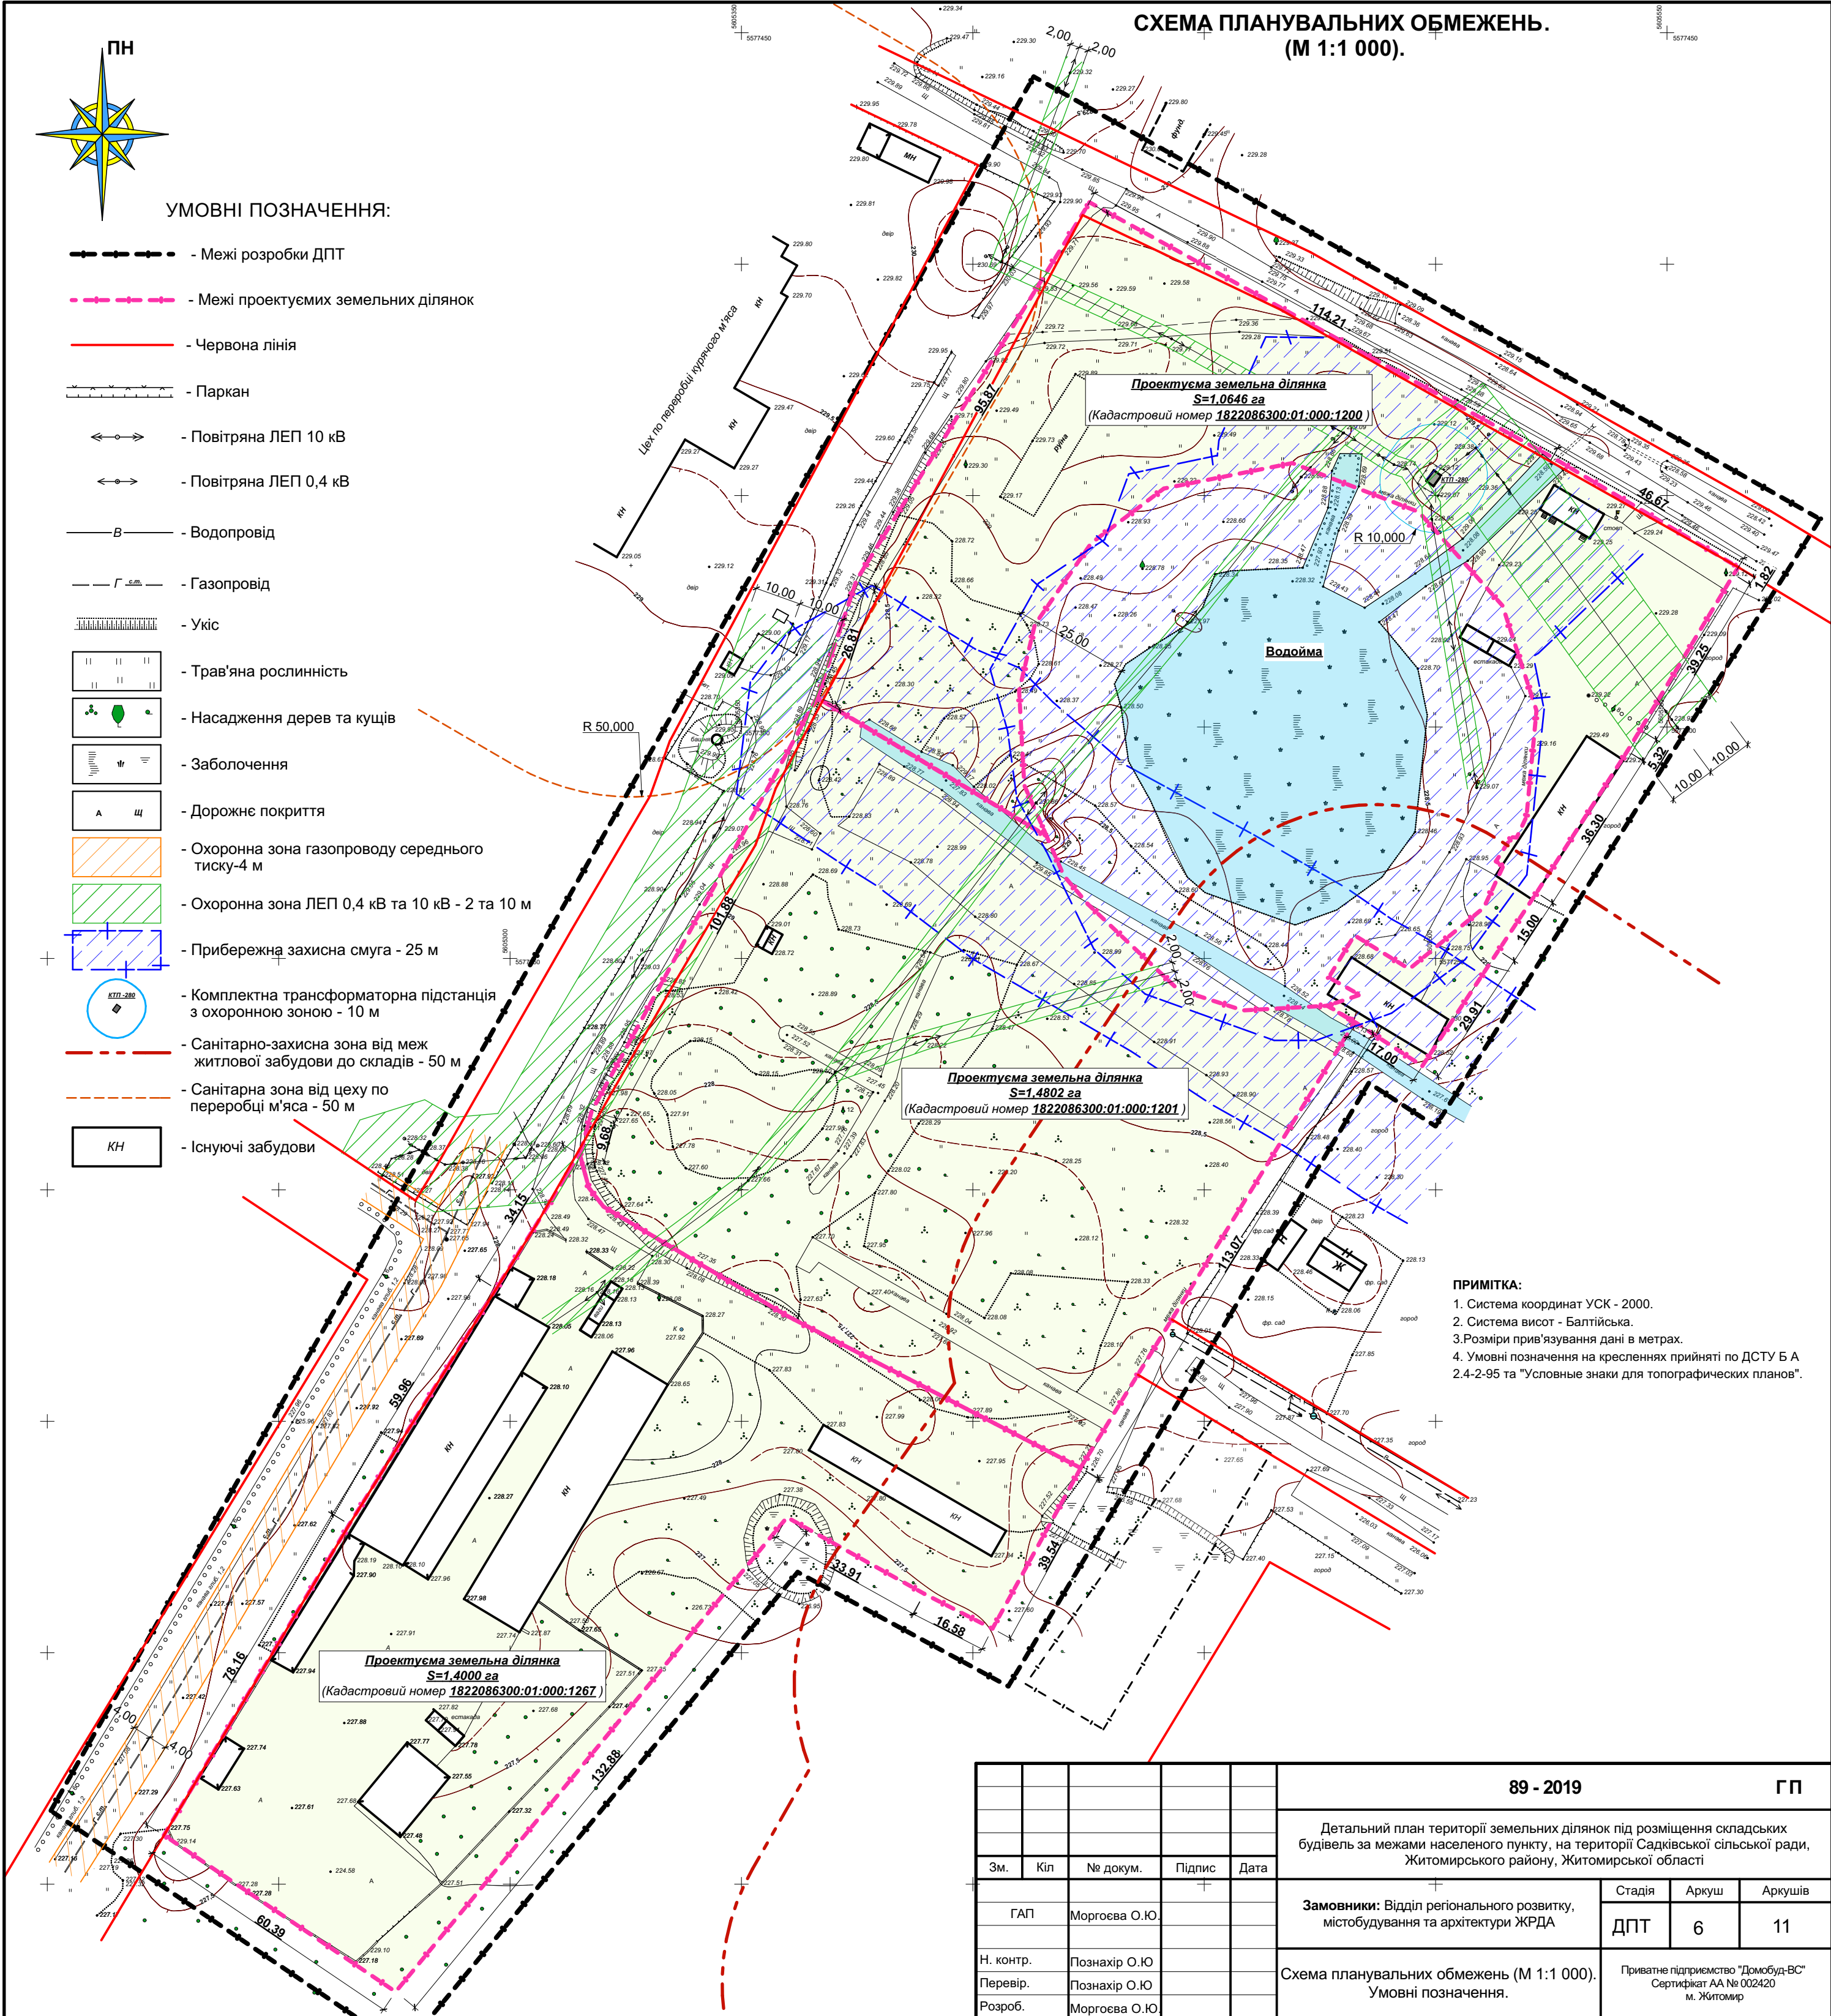

ПРИМІТКА:  
1. Система координат УСК - 2000.  
2. Система висот - Балтійська.  
3. Розміри прив'язування дані в метрах.  
4. Умовні позначення на кресленнях прийняті по ДСТУ Б А 2.4-2-95 та "Условные знаки для топографических планов".

						89 - 2019				ГП	
						Детальний план території земельних ділянок під розміщення складських будівель за межами населеного пункту, на території Садківської сільської ради, Житомирського району, Житомирської області					
Зм.	Кіп	№ докум.	Підпис	Дата		Замовники: Відділ регіонального розвитку, містобудування та архітектури ЖРДА			Стадія	Аркуш	Аркушів
ГАП		Моргоева О.Ю.			ДПТ				6	11	
Н. контр.	Познахір О.Ю.				Схема планувальних обмежень (М 1:1 000). Умовні позначення.	Приватне підприємство "Домобуд-ВС" Сертифікат АА № 002420 м. Житомир					
Перевір.	Познахір О.Ю.										
Розроб.	Моргоева О.Ю.										