


УМОВНІ ПОЗНАЧЕННЯ:

- Межі розробки ДПТ
- Межі проектуємих земельних ділянок
- Паркан
- Повітряна ЛЕП 10 кВ
- Повітряна ЛЕП 0,4 кВ
- Водопровід
- Газопровід
- Укис
- Трав'яна рослинність
- Насадження дерев та кущів
- Заболочення
- Дорожнє покриття
- Існуючі забудови
- 01.03 Для ведення особистого селянського господарства
- 02.01 Для будівництва і обслуговування житлового будинку, господарських будівель і споруд (присадибна ділянка)
- 01.01 Для ведення товарного сільськогосподарського виробництва
- Комплектна трансформаторна підстанція

ПЛАН ІСНУЮЧОГО ВИКОРИСТАННЯ
ТЕРИТОРІЇ. (М 1:1 000).

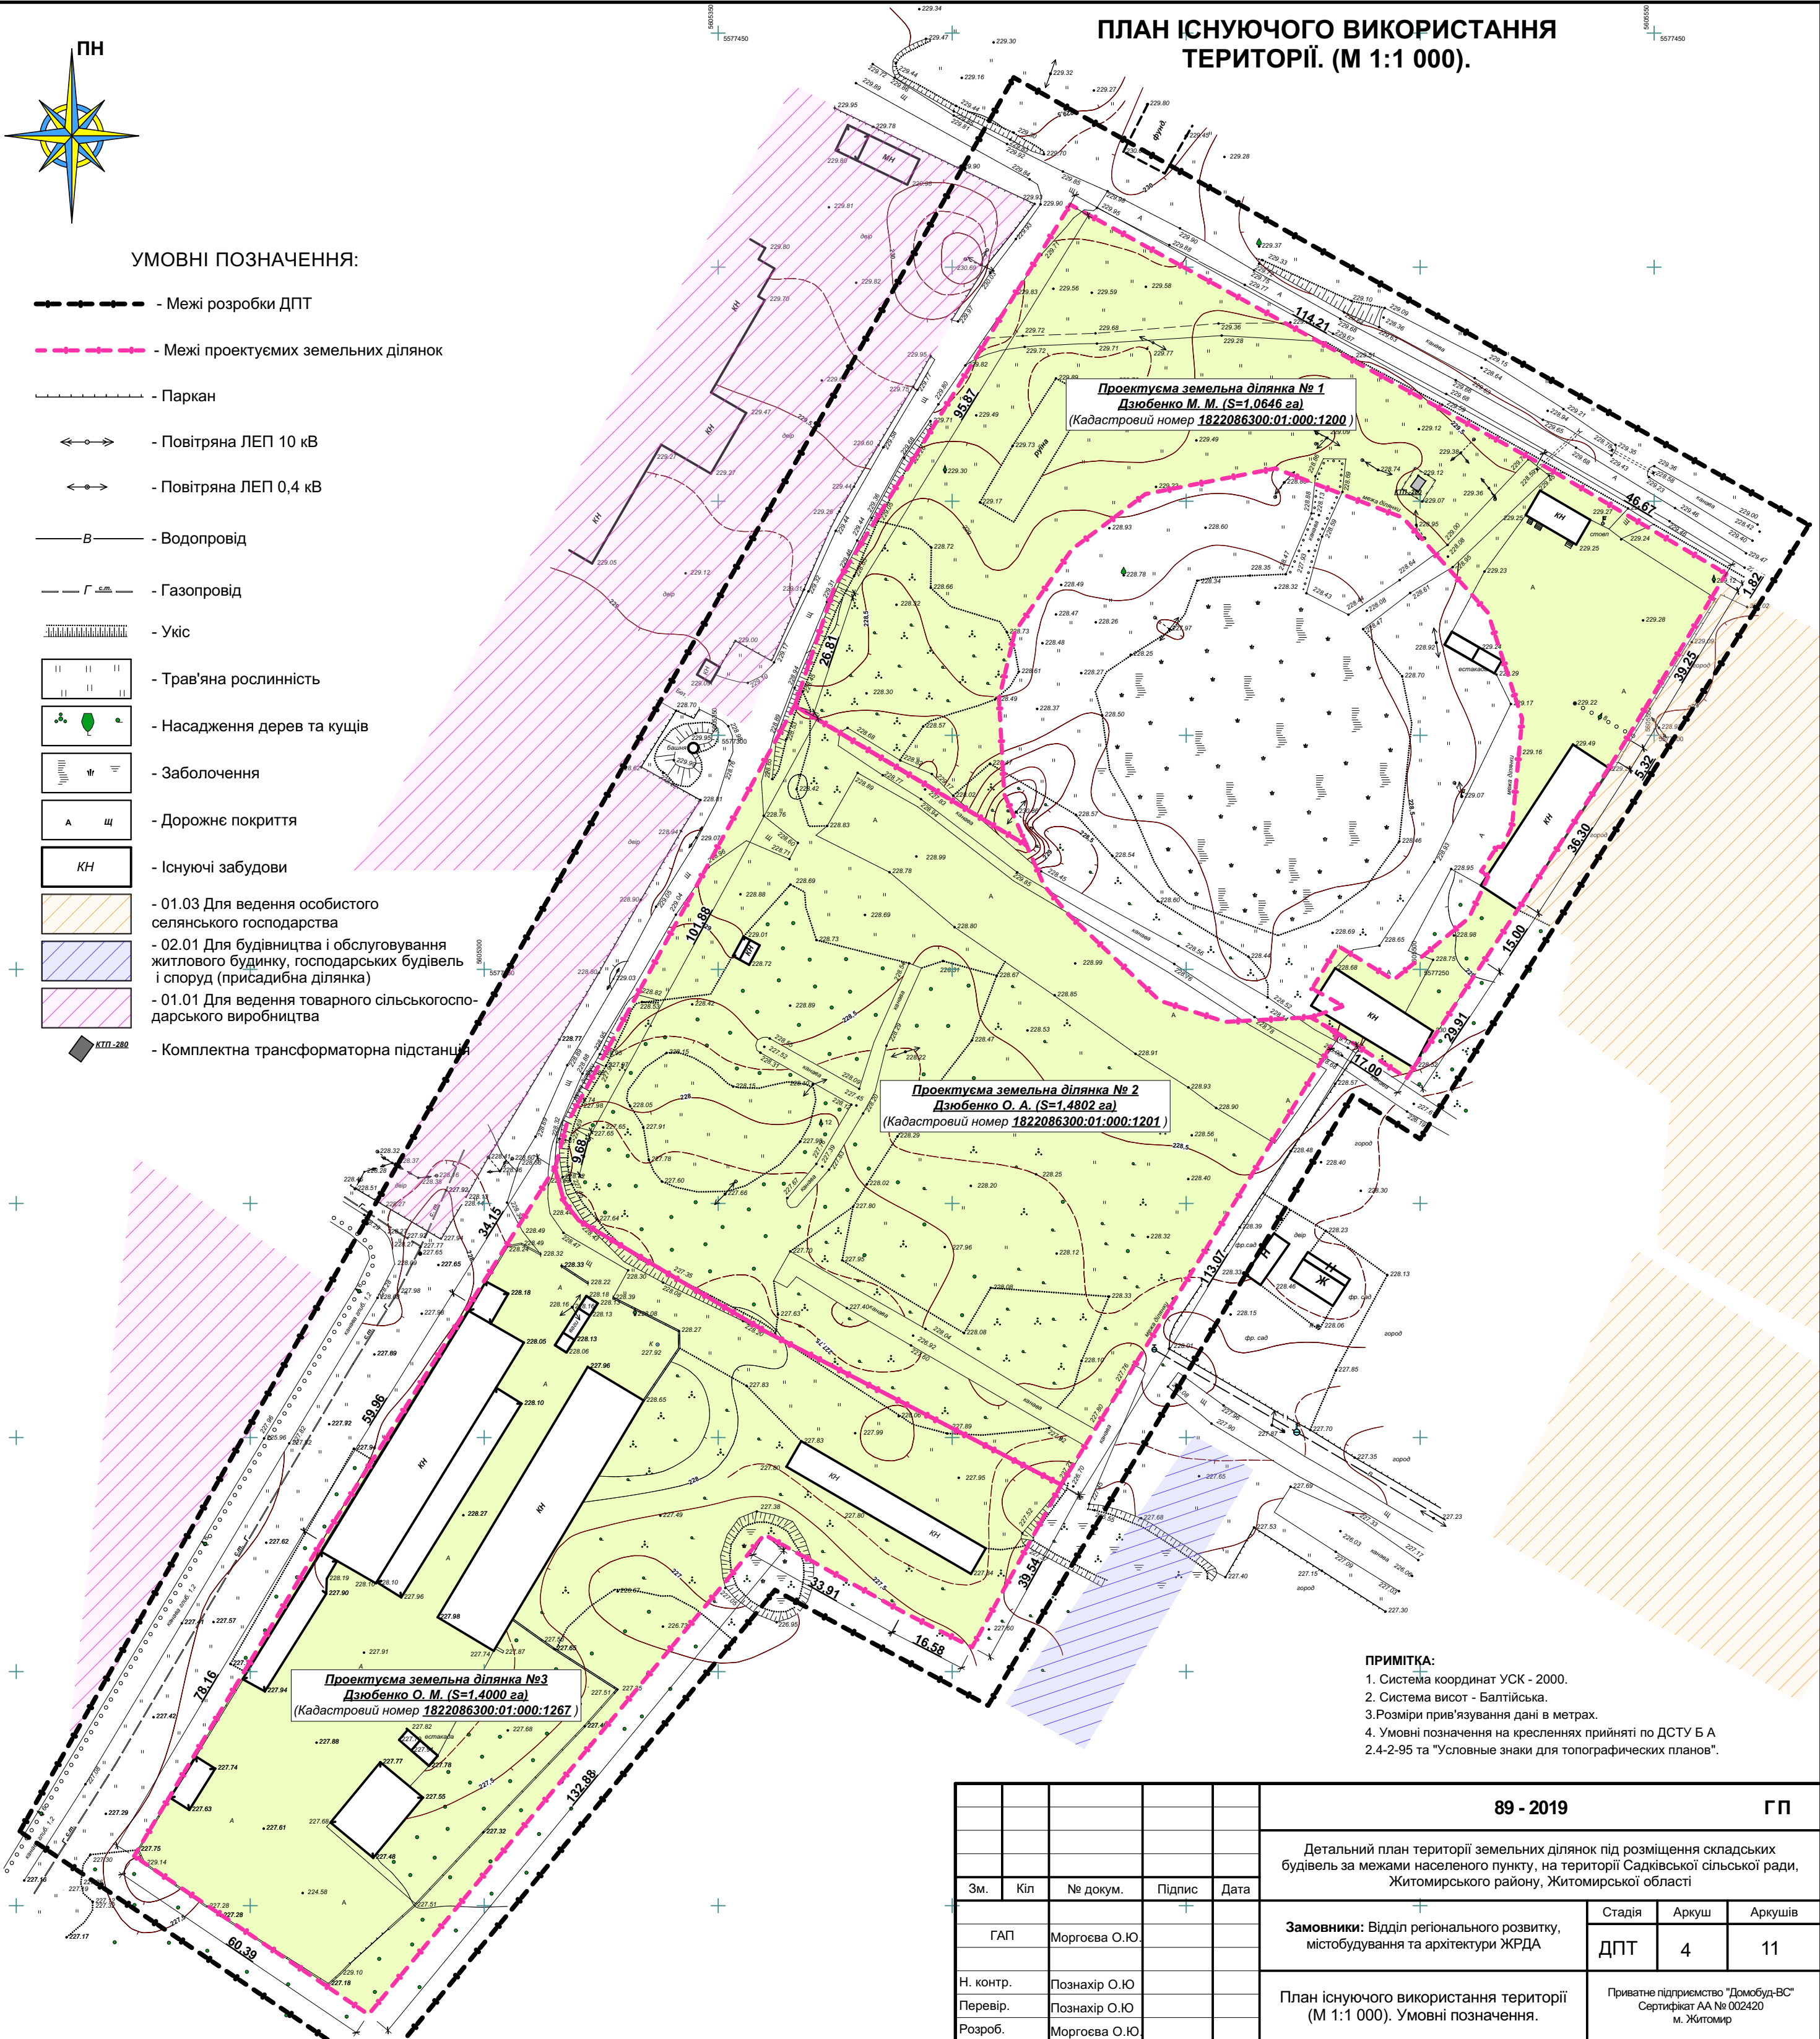

ПРИМІТКА:
1. Система координат УСК - 2000.
2. Система висот - Балтійська.
3. Розміри прив'язування дані в метрах.
4. Умовні позначення на кресленнях прийняті по ДСТУ Б А 2.4-2-95 та "Условные знаки для топографических планов".

| | | | | | | | | | | | |
|-----------|---------------|---------------|--------|------|---|--|--|--|--------|-------|---------|
| | | | | | | 89 - 2019 | | | | ГП | |
| | | | | | | Детальний план території земельних ділянок під розміщення складських будівель за межами населеного пункту, на території Садківської сільської ради, Житомирського району, Житомирської області | | | | | |
| | | | | | | | | | | | |
| Зм. | Кіп | № докум. | Підпис | Дата | | Замовники: Відділ регіонального розвитку, містобудування та архітектури ЖРДА | | | Стадія | Аркуш | Аркушів |
| ГАП | | Моргоева О.Ю. | | | ДПТ | | | | 4 | 11 | |
| Н. контр. | Познахір О.Ю. | | | | План існуючого використання території (М 1:1 000). Умовні позначення. | | | Приватне підприємство "Домобуд-ВС" Сертифікат АА № 002420 м. Житомир | | | |
| Перевір. | Познахір О.Ю. | | | | | | | | | | |
| Розроб. | Моргоева О.Ю. | | | | | | | | | | |