


Умовні позначення:

- межі розробки детального плану
- територія існуючих земельних ділянок садово-дачної забудови
- існуючі ділянки для ведення особистого селянського господарства
- існуючі будівлі садово-дачного типу
- існуючі будівлі та споруди господарського призначення
- межі земельних ділянок для ведення індивідуального садівництва
- споруди для зберігання засобів пожежогасіння (пожежні щити)

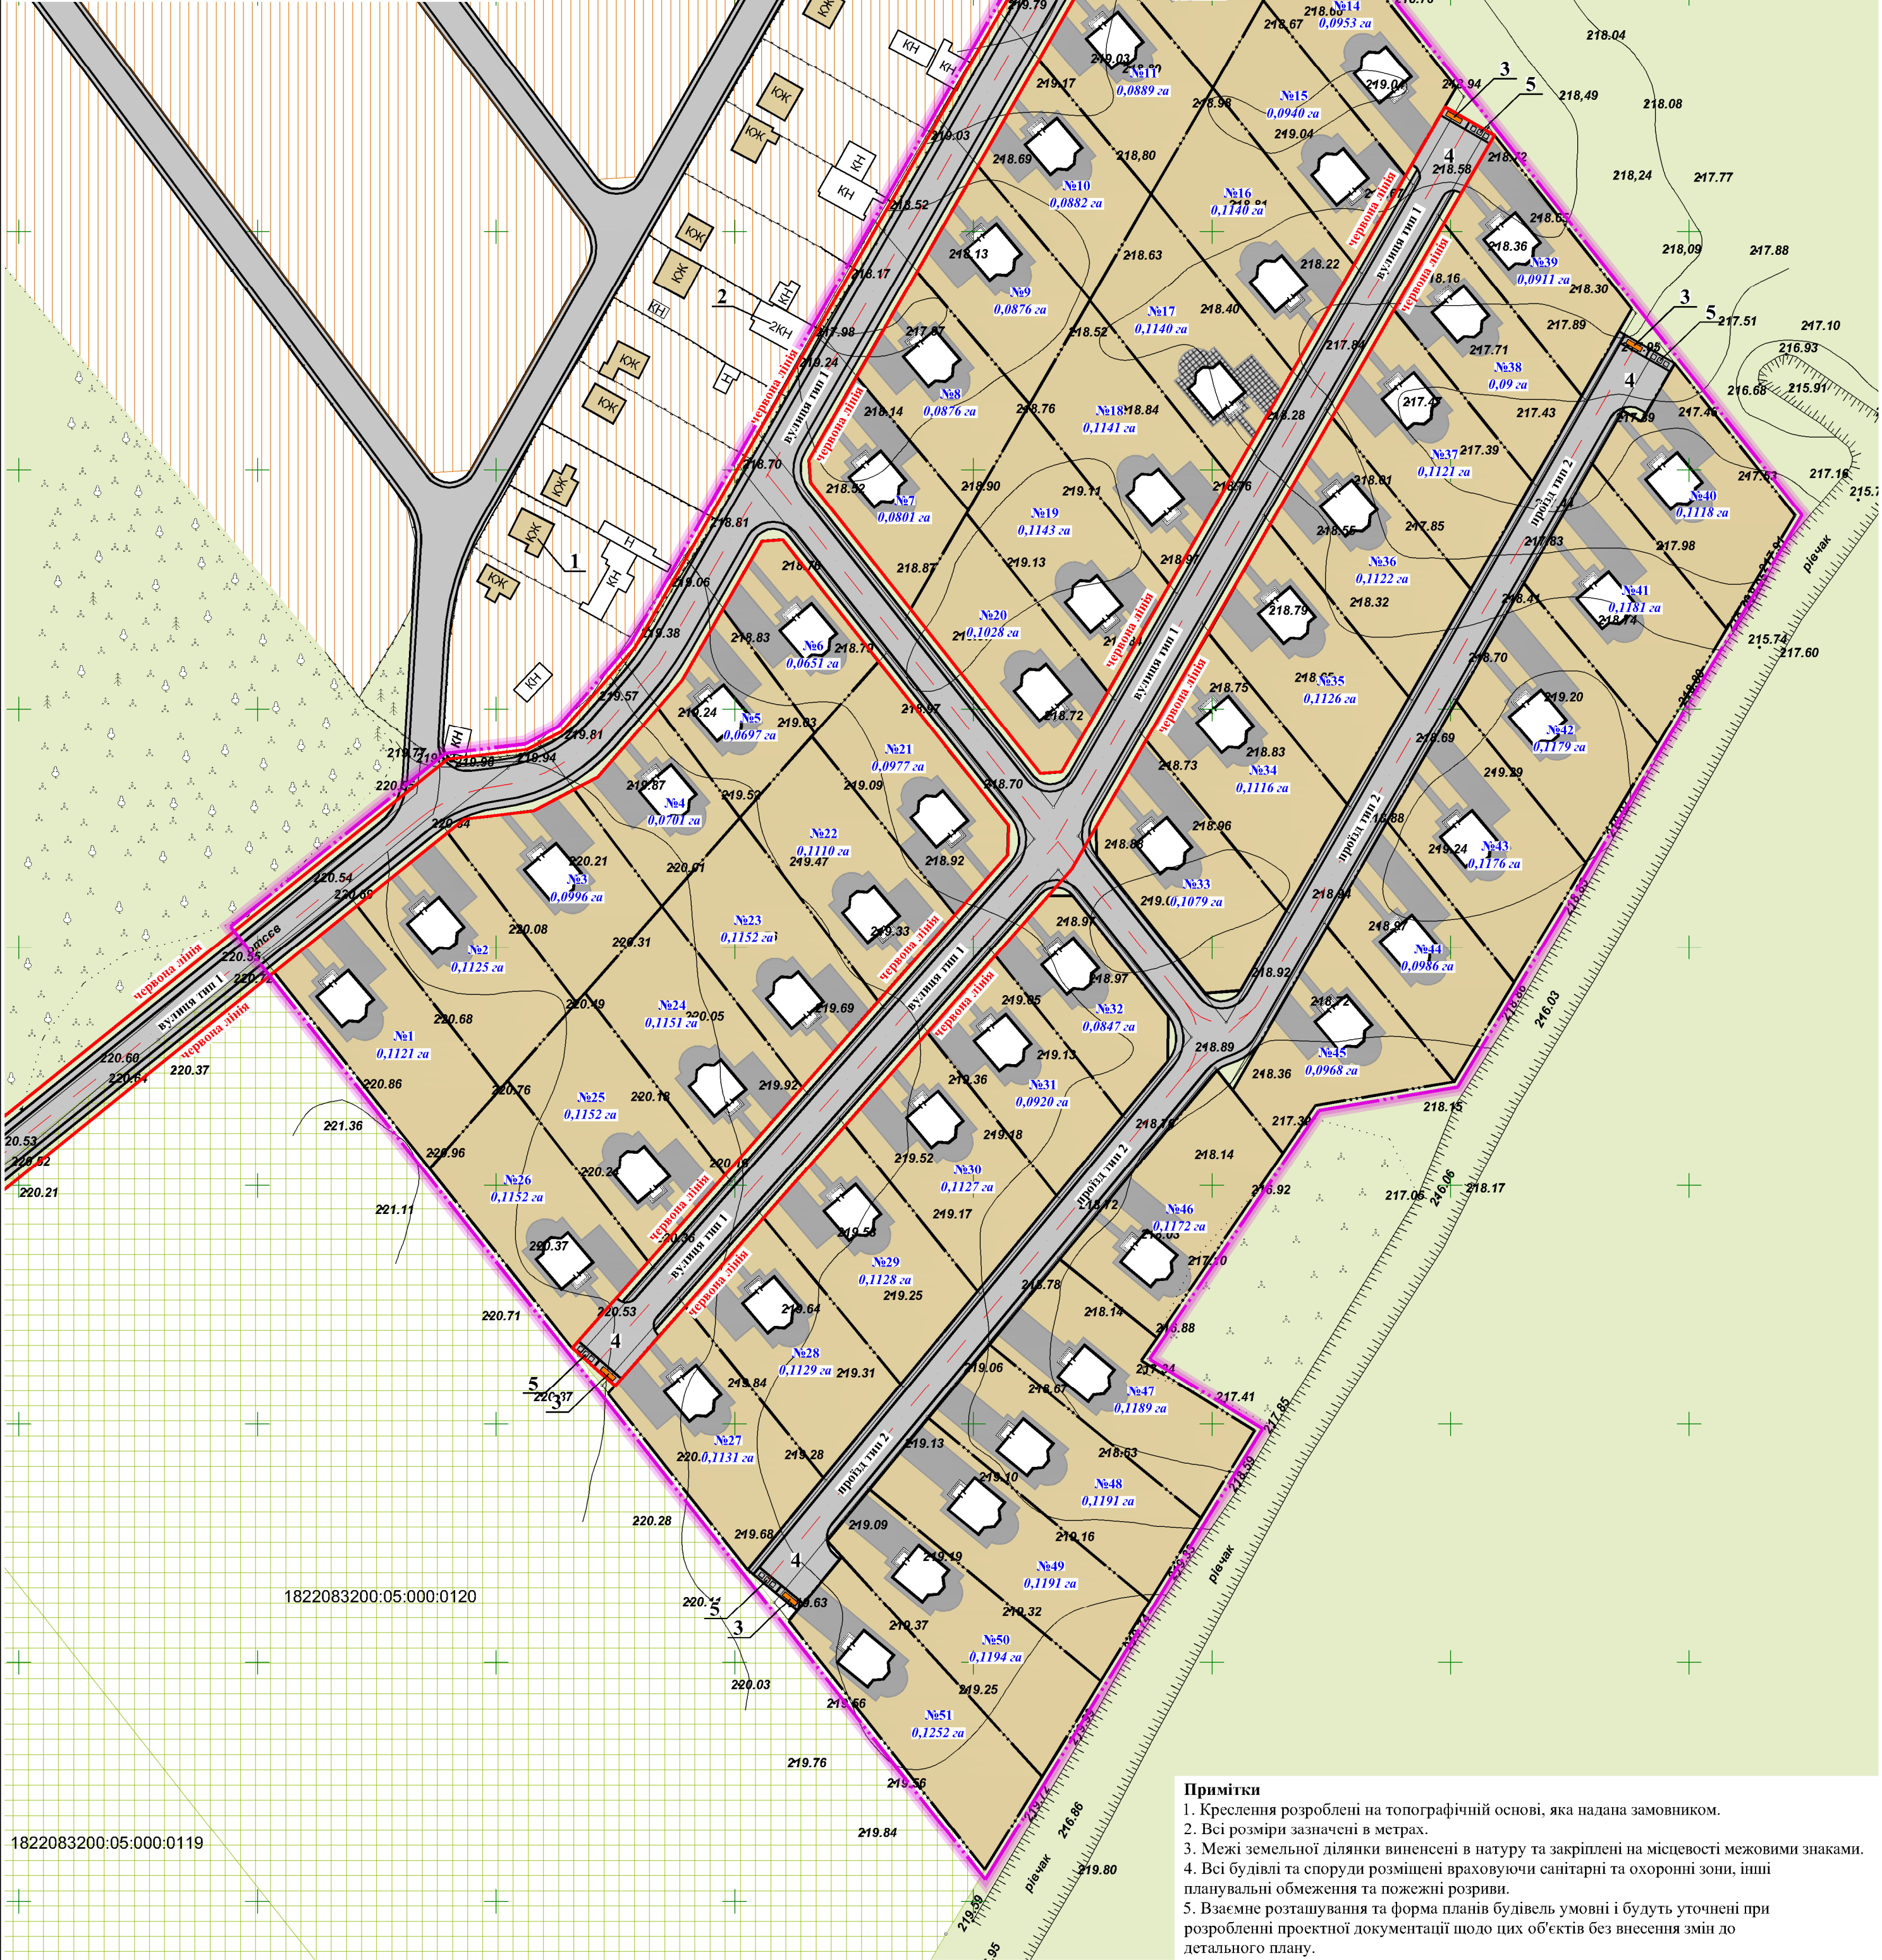

- Примітки**
- Креслення розроблені на топографічній основі, яка надана замовником.
 - Всі розміри зазначені в метрах.
 - Межі земельної ділянки винесені в натуру та закріплені на місцевості межовими знаками.
 - Всі будівлі та споруди розміщені враховуючи санітарні та охоронні зони, інші планувальні обмеження та пожежні розриви.
 - Взаємне розташування та форма планів будівель умовні і будуть уточнені при розробленні проектної документації щодо цих об'єктів без внесення змін до детального плану.

Експлікація будівель та споруд

Номер на плані	Найменування	Поверховість	Площа забудови, м²	Примітка
1	Існуючий садово-дачний будинок	1	57,20	
2	Існуюча господарська будівля	2	97,00	
3	Розворотний майданчик, що проектується	-	-	
4	Майданчик для сміттєзбірних контейнерів, що проектується	-	12,00	
5	Майданчик для зберігання зас-в пожежогасіння, що проектується	-	12,00	

							72 - 19		
							Розміщення комплексу ділянок для ведення індивідуального садівництва за межами населеного пункту Сонячне на території Олівської сільської ради, Житомирського району		
Змін.	Кільк.	Аркуш	№ док.	Підпис	Дата	Детальний план території	Стадія	Аркуш	Аркушів
Г А П		Молодіко					ДПТ	4	
Розробив		Давидчук				Проектний план М 1:1000	ФОП Молодіко		
Перевірив		Варчук					Кваліфікаційний сертифікат		
Н. контр.		Молодіко					АА № 001172		

Взам. инв. N

Подпись и дата

Инв. N подл.